

КАРТА-ПЛАН ТЕРРИТОРИИ

КАРТА-ПЛАН ТЕРРИТОРИИ

Содержание

№ п/п	Разделы карта-плана территории	Номера листов
1	2	3
1	Пояснительная записка	2
2	Сведения о пунктах геодезической сети и средствах измерений	4
3	Сведения об уточняемых земельных участках необходимых для исправления реестровых ошибок	5
4	Сведения о строениях необходимые для исправления реестровых ошибок	35
5	Схема границ земельных участков	40
6	Схема геодезических построений	85
7	Акт согласования местоположения границ земельных участков	

Пояснительная записка

1. Сведения о территории выполнения комплексных кадастровых работ: *Республика Дагестан, г. Южно-Сухокумск, кадастровый квартал 05:46:000001*

(наименование субъекта Российской Федерации, муниципального образования, населенного пункта, уникальные учетные номера кадастровых кварталов, иные сведения, позволяющие определить местоположение территории, на которой выполняются комплексные кадастровые работы, например, наименование садоводческого или огороднического некоммерческого товарищества, гаражного кооператива, элемента планировочной структуры)

2. Основания выполнения комплексных кадастровых работ:

Наименование, дата и номер документа, на основании которого выполняются комплексные кадастровые работы:

Договор от 30.06.2023 №0023/2023

3. Дата подготовки карты-плана территории *9 октября 2023 г.***4. Сведения о заказчике(ах) комплексных кадастровых работ:**

В отношении юридического лица, органа местного самоуправления муниципального района, муниципального округа или городского округа либо уполномоченного исполнительного органа государственной власти субъекта Российской Федерации:

полное или сокращенное (в случае, если имеется) наименование: *Министерство по земельным и имущественным отношениям Республики Дагестан*
 основной государственный регистрационный номер: *1170571015691*
 идентификационный номер налогоплательщика: *0572019545*

В отношении физического лица или представителя физических или юридических лиц:

фамилия, имя, отчество (последнее - при наличии): —

страховой номер индивидуального лицевого счета в системе обязательного пенсионного страхования Российской Федерации (СНИЛС): —

КАРТА-ПЛАН ТЕРРИТОРИИ

Наименование и реквизиты документа, подтверждающие полномочия представителя заказчика(ов) комплексных кадастровых работ:

—
Адрес электронной почты (для направления уведомления о результатах внесения сведений в Единый государственный реестр недвижимости): *mio.estate@e-dag.ru*

5. Сведения об исполнителе комплексных кадастровых работ:

Полное или сокращенное (в случае, если имеется) наименование и адрес юридического лица, с которым заключен государственный или муниципальный контракт либо договор подряда на выполнение комплексных кадастровых работ: *Филиал публично-правовой компании «Роскадастр» по Республике Дагестан, 367014, Республика Дагестан, г. Махачкала, ул. Научная, д. 8*

Фамилия, имя, отчество кадастрового инженера (последнее - при наличии): *Алибеков Арсен Хасплатович* и основной государственный регистрационный номер кадастрового инженера индивидуального предпринимателя (ОГРНИП): —

Страховой номер индивидуального лицевого счета в системе обязательного пенсионного страхования Российской Федерации (СНИЛС) кадастрового инженера: *106-141-399-16*

Уникальный реестровый номер кадастрового инженера в реестре саморегулируемой организации кадастровых инженеров и дата внесения сведений о физическом лице в такой реестр: *НП002163 12 августа 2016 г.*

Полное или (в случае, если имеется) сокращенное наименование саморегулируемой организации кадастровых инженеров, членом которой является кадастровый инженер: *Саморегулируемая организация Ассоциация «Некоммерческое партнерство «Кадастровые инженеры юга»*

Контактный телефон: *+7 (989) 440-10-59*

Почтовый адрес и адрес электронной почты, по которым осуществляется связь с кадастровым инженером: *367000, Республика Дагестан, г. Махачкала, ул. Богатырева д. 11а, кв. 6, arsen.alibekov@list.ru*

6. Перечень документов, использованных при подготовке карты-плана территории:

№ п/п	Реквизиты документа				
	Вид	Дата	Номер	Наименование	Иные сведения
1	2	3	4	5	6
1	—	—	—	—	—

7. Пояснения к карте-плану территории:

1. Основания для выполнения комплексных кадастровых работ

—

КАРТА-ПЛАН ТЕРРИТОРИИ

Сведения о пунктах геодезической сети и средствах измерений

1. Сведения о пунктах геодезической сети:

№ п/п	Вид геодезич еской сети	Название пункта и тип знака геодезической сети	Система координат пункта геодезической сети	Координаты пункта, м		Дата обследования 22 июля 2022 г.		
						Сведения о состоянии		
				Х	У	наружного знака пункта	центра пункта	марки центра пункта
1	2	3	4	5	6	7	8	9
1	2	Маячная Грива, пир	МСК-05	324803,04	269423,51	сохранился	сохранился	сохранился
2	2	Чумбартебе, пир	МСК-05	205888,90	319122,75	сохранился	сохранился	сохранился
3	2	Сухая Кума, пир.	МСК-05	411735,47	210083,30	сохранился	сохранился	сохранился

2. Сведения об использованных средствах измерений:

№ п/п	Наименование и обозначение типа средства измерений - прибора (инструмента, аппаратуры)	Заводской или серийный номер средства измерений	Реквизиты свидетельства о поверке прибора (инструмента, аппаратуры) и (или) срок действия поверки
1	2	3	4
1	Аппаратура геодезическая спутниковая PrinCe i50	3481325	С-ГКФ/25-09-2023/280237565

КАРТА-ПЛАН ТЕРРИТОРИИ

Сведения об уточняемых земельных участках, необходимые для исправления реестровых ошибок
в сведениях о местоположении их границ

1. Сведения о характерных точках границ уточняемого земельного участка с кадастровым номером 05:46:000001:59

Система координат МСК-05

Зона № 1

Обозначение характерных точек границ	Координаты, м				Метод определения координат	Формулы, примененные для расчета средней квадратической погрешности определения координат характерных точек границ (M _i), с подставленными в такие формулы значениями и итоговые (вычисленные) значения M _i , м	Описание закрепления точки
	содержатся в Едином государственном реестре недвижимости		определены в результате выполнения комплексных кадастровых работ				
	X	Y	X	Y			
1	2	3	4	5	6	7	8
н1У	—	—	405820,14	201035,04	—	—	—
н2У	—	—	405820,19	201035,07	—	—	—
н3У	—	—	405847,66	201042,45	—	—	—
н4У	—	—	405858,93	201046,36	—	—	—
н5У	—	—	405872,71	201049,63	—	—	—
н6У	—	—	405872,50	201057,87	—	—	—
н7У	—	—	405868,88	201057,25	—	—	—
н8У	—	—	405863,61	201078,03	—	—	—
н9У	—	—	405862,85	201078,92	—	—	—
н10У	—	—	405838,27	201072,03	—	—	—
н11У	—	—	405815,63	201065,48	—	—	—
н1У	—	—	405820,14	201035,04	—	—	—
1	405872,49	201052,90	—	—	—	—	—
2	405866,58	201081,81	—	—	—	—	—
3	405818,57	201067,87	—	—	—	—	—
4	405824,52	201037,86	—	—	—	—	—

2. Сведения о частях границ уточняемого земельного участка с кадастровым номером 05:46:000001:59

Обозначение части границ		Горизонтальное проложение (S), м	Описание прохождения части границ	Сведения о согласовании местоположения границ(согласовано/спорное)
от т.	до т.			
1	2	3	4	5
н1У	н2У	0,06	—	согласовано

КАРТА-ПЛАН ТЕРРИТОРИИ

Сведения об уточняемых земельных участках, необходимые для исправления реестровых ошибок
в сведениях о местоположении их границ

н2У	н3У	28,44	—	согласовано
н3У	н4У	11,93	—	согласовано
н4У	н5У	14,16	—	согласовано
н5У	н6У	8,24	—	согласовано
н6У	н7У	3,67	—	согласовано
н7У	н8У	21,44	—	согласовано
н8У	н9У	1,17	—	согласовано
н9У	н10У	25,53	—	согласовано
н10У	н11У	23,57	—	согласовано
н11У	н1У	30,77	—	согласовано

3. Характеристики уточняемого земельного участка с кадастровым номером 05:46:000001:59

№ п/п	Наименование характеристик земельного участка	Значение характеристики
1	2	3
1.	Адрес земельного участка	—
1.1.	Сведения о местоположении земельного участка (при отсутствии адреса) в структурированном в соответствии с федеральной информационной адресной системой виде	Республика Дагестан, г. Южно-Сухокумск, ул. Акушинского, д. №12
1.2.	Дополнительные сведения о местоположении земельного участка	—
2.	Площадь земельного участка $\pm$ величина погрешности определения(вычисления) площади ($P \pm \Delta P$), м ²	1593 $\pm$ —
3.	Формула, примененная для вычисления предельной погрешности определения площади земельного участка, с подставленными значениями и итоговые (вычисленные) значения (ΔP), м ²	—
4.	Площадь земельного участка согласно сведениям Единого государственного реестра недвижимости ($P_{\text{кад}}$), м ²	1500
5.	Оценка расхождения P и $P_{\text{кад}}$ ($P - P_{\text{кад}}$), м ²	93
6.	Предельный минимальный и максимальный размеры земельного участка ($P_{\text{мин}}$ и $P_{\text{макс}}$), м ²	—
7.	Кадастровый или иной государственный учетный номер (инвентарный) здания, сооружения, объекта незавершенного строительства, расположенного на земельном участке	—
8.	Вид (виды) разрешенного использования	Вид разрешенного использования: под жилую индивидуальную застройку

КАРТА-ПЛАН ТЕРРИТОРИИ

Сведения об уточняемых земельных участках, необходимые для исправления реестровых ошибок
в сведениях о местоположении их границ

1	2	3
8.1.	Дополнительные сведения об использовании земельного участка	—
9.	Сведения о земельных участках (землях общего пользования, территории общего пользования), посредством которых обеспечивается доступ	—
10.	Иные сведения	—

4. Пояснения к сведениям об уточняемом земельном участке с кадастровым номером 05:46:000001:59 :

1.	—
----	---

1. Сведения о характерных точках границ уточняемого земельного участка с кадастровым номером 05:46:000001:97

Система координат МСК-05

Зона № 1

Обозначение характерных точек границ	Координаты, м				Метод определения координат	Формулы, примененные для расчета средней квадратической погрешности определения координат характерных точек границ (M _t), с подставленными в такие формулы значениями и итоговые (вычисленные) значения M _t , м	Описание закрепления точки
	содержатся в Едином государственном реестре недвижимости		определены в результате выполнения комплексных кадастровых работ				
	X	Y	X	Y			
1	2	3	4	5	6	7	8
н40У	—	—	405998,20	201063,46	—	—	—
н41У	—	—	406001,21	201078,64	—	—	—
н42У	—	—	406005,09	201082,43	—	—	—
н43У	—	—	406001,29	201086,98	—	—	—
н44У	—	—	405997,94	201090,07	—	—	—
н45У	—	—	405992,95	201094,44	—	—	—
н46У	—	—	405984,64	201102,70	—	—	—
н47У	—	—	405978,55	201108,26	—	—	—
н48У	—	—	405970,47	201099,34	—	—	—
н49У	—	—	405971,71	201097,88	—	—	—
н50У	—	—	405970,05	201065,65	—	—	—
н40У	—	—	405998,20	201063,46	—	—	—
29	405990,05	201060,41	—	—	—	—	—
30	406003,21	201081,21	—	—	—	—	—

КАРТА-ПЛАН ТЕРРИТОРИИ

Сведения об уточняемых земельных участках, необходимые для исправления реестровых ошибок
в сведениях о местоположении их границ

31	405975,72	201109,79	—	—	—	—	—
32	405971,30	201065,56	—	—	—	—	—

2. Сведения о частях границ уточняемого земельного участка с кадастровым номером 05:46:000001:97

Обозначение части границ		Горизонтальное проложение (S), м	Описание прохождения части границ	Сведения о согласовании местоположения границ(согласовано/спорное)
от т.	до т.			
1	2	3	4	5
н40У	н41У	15,48	—	согласовано
н41У	н42У	5,42	—	согласовано
н42У	н43У	5,93	—	согласовано
н43У	н44У	4,56	—	согласовано
н44У	н45У	6,63	—	согласовано
н45У	н46У	11,72	—	согласовано
н46У	н47У	8,25	—	согласовано
н47У	н48У	12,04	—	согласовано
н48У	н49У	1,92	—	согласовано
н49У	н50У	32,27	—	согласовано
н50У	н40У	28,24	—	согласовано

3. Характеристики уточняемого земельного участка с кадастровым номером 05:46:000001:97

№ п/п	Наименование характеристик земельного участка	Значение характеристики
1	2	3
1.	Адрес земельного участка	—
1.1.	Сведения о местоположении земельного участка (при отсутствии адреса) в структурированном в соответствии с федеральной информационной адресной системой виде	Республика Дагестан, г Южно-Сухокумск, ул Елизарова, д 1а
1.2.	Дополнительные сведения о местоположении земельного участка	—
2.	Площадь земельного участка ± величина погрешности определения(вычисления) площади ($P \pm \Delta P$), м ²	1049±—
3.	Формула, примененная для вычисления предельной погрешности определения площади земельного участка, с подставленными значениями и итоговые (вычисленные) значения (ΔP), м ²	—
4.	Площадь земельного участка согласно сведениям Единого государственного реестра недвижимости ($P_{\text{кад}}$), м ²	900

КАРТА-ПЛАН ТЕРРИТОРИИ

Сведения об уточняемых земельных участках, необходимые для исправления реестровых ошибок
в сведениях о местоположении их границ

1	2	3
5.	Оценка расхождения Р и Р _{кад} (Р – Р _{кад}), м ²	149
6.	Предельный минимальный и максимальный размеры земельного участка (Р _{мин} и Р _{макс}), м ²	—
7.	Кадастровый или иной государственный учетный номер (инвентарный) здания, сооружения, объекта незавершенного строительства, расположенного на земельном участке	—
8.	Вид (виды) разрешенного использования	ИЖС
8.1.	Дополнительные сведения об использовании земельного участка	—
9.	Сведения о земельных участках (землях общего пользования, территории общего пользования), посредством которых обеспечивается доступ	—
10.	Иные сведения	—

4. Пояснения к сведениям об уточняемом земельном участке с кадастровым номером 05:46:000001:97 :

1.	—
----	---

1. Сведения о характерных точках границ уточняемого земельного участка с кадастровым номером 05:46:000001:102

Система координат МСК-05

Зона № 1

Обозначение характерных точек границ	Координаты, м				Метод определения координат	Формулы, примененные для расчета средней квадратической погрешности определения координат характерных точек границ (М _і), с подставленными в такие формулы значениями и итоговые (вычисленные) значения М _і , м	Описание закрепления точки
	содержатся в Едином государственном реестре недвижимости		определены в результате выполнения комплексных кадастровых работ				
	X	Y	X	Y			
1	2	3	4	5	6	7	8
н51У	—	—	406120,82	200890,15	—	—	—
н52У	—	—	406134,43	200896,93	—	—	—
н53У	—	—	406115,46	200932,12	—	—	—
н54У	—	—	406102,59	200924,80	—	—	—
н55У	—	—	406108,38	200913,68	—	—	—
н56У	—	—	406109,78	200914,16	—	—	—
н57У	—	—	406110,18	200913,38	—	—	—

КАРТА-ПЛАН ТЕРРИТОРИИ

Сведения об уточняемых земельных участках, необходимые для исправления реестровых ошибок
в сведениях о местоположении их границ

н58У	—	—	406114,01	200905,02	—	—	—
н51У	—	—	406120,82	200890,15	—	—	—
33	406135,35	200897,93	—	—	—	—	—
34	406116,19	200932,68	—	—	—	—	—
35	406102,65	200925,17	—	—	—	—	—
36	406121,50	200891,55	—	—	—	—	—

2. Сведения о частях границ уточняемого земельного участка с кадастровым номером 05:46:000001:102

Обозначение части границ		Горизонтальное проложение (S), м	Описание прохождения части границ	Сведения о согласовании местоположения границ(согласовано/спорное)
от т.	до т.			
1	2	3	4	5
н51У	н52У	15,21	—	согласовано
н52У	н53У	39,98	—	согласовано
н53У	н54У	14,81	—	согласовано
н54У	н55У	12,54	—	согласовано
н55У	н56У	1,48	—	согласовано
н56У	н57У	0,88	—	согласовано
н57У	н58У	9,20	—	согласовано
н58У	н51У	16,36	—	согласовано

3. Характеристики уточняемого земельного участка с кадастровым номером 05:46:000001:102

№ п/п	Наименование характеристик земельного участка	Значение характеристики
1	2	3
1.	Адрес земельного участка	—
1.1.	Сведения о местоположении земельного участка (при отсутствии адреса) в структурированном в соответствии с федеральной информационной адресной системой виде	Республика Дагестан, г Южно-Сухокумск, ул Елизарова, д 21
1.2.	Дополнительные сведения о местоположении земельного участка	—
2.	Площадь земельного участка ± величина погрешности определения(вычисления) площади ($P \pm \Delta P$), м ²	575±—
3.	Формула, примененная для вычисления предельной погрешности определения площади земельного участка, с подставленными значениями и итоговые (вычисленные) значения (ΔP), м ²	—
4.	Площадь земельного участка согласно сведениям Единого	600

КАРТА-ПЛАН ТЕРРИТОРИИ

Сведения об уточняемых земельных участках, необходимые для исправления реестровых ошибок
в сведениях о местоположении их границ

1	2	3
	государственного реестра недвижимости (Ркад), м ²	
5.	Оценка расхождения Р и Ркад (Р – Ркад), м ²	-25
6.	Предельный минимальный и максимальный размеры земельного участка (Рмин и Рмакс), м ²	—
7.	Кадастровый или иной государственный учетный номер (инвентарный) здания, сооружения, объекта незавершенного строительства, расположенного на земельном участке	—
8.	Вид (виды) разрешенного использования	под строительство индивидуального жилого дома
8.1.	Дополнительные сведения об использовании земельного участка	—
9.	Сведения о земельных участках (землях общего пользования, территории общего пользования), посредством которых обеспечивается доступ	—
10.	Иные сведения	—

4. Пояснения к сведениям об уточняемом земельном участке с кадастровым номером 05:46:000001:102 :

1.	—
----	---

1. Сведения о характерных точках границ уточняемого земельного участка с кадастровым номером 05:46:000001:105

Система координат МСК-05

Зона № 1

Обозначение характерных точек границ	Координаты, м				Метод определения координат	Формулы, примененные для расчета средней квадратической погрешности определения координат характерных точек границ (M _f), с подставленными в такие формулы значениями и итоговые (вычисленные) значения M _f , м	Описание закрепления точки
	содержатся в Едином государственном реестре недвижимости		определены в результате выполнения комплексных кадастровых работ				
	X	Y	X	Y			
1	2	3	4	5	6	7	8
н80У	—	—	406175,98	200913,62	—	—	—
н81У	—	—	406203,62	200934,40	—	—	—
57	406186,42	200963,81	406186,42	200963,81	—	—	—
58	406140,80	200929,44	—	—	—	—	—
59	406157,40	200900,48	—	—	—	—	—
56	406204,17	200934,21	—	—	—	—	—

КАРТА-ПЛАН ТЕРРИТОРИИ

**Сведения об уточняемых земельных участках, необходимые для исправления реестровых ошибок
в сведениях о местоположении их границ**

н82У	—	—	406185,50	200963,88	—	—	—
н83У	—	—	406177,35	200956,25	—	—	—
н84У	—	—	406167,08	200947,20	—	—	—
н85У	—	—	406148,46	200933,77	—	—	—
н86У	—	—	406140,30	200929,21	—	—	—
н87У	—	—	406146,60	200917,46	—	—	—
н88У	—	—	406148,98	200912,96	—	—	—
н89У	—	—	406149,38	200912,76	—	—	—
н90У	—	—	406149,85	200912,04	—	—	—
н91У	—	—	406156,96	200900,51	—	—	—
н92У	—	—	406157,63	200899,94	—	—	—
н93У	—	—	406172,82	200911,38	—	—	—
н80У	—	—	406175,98	200913,62	—	—	—

2. Сведения о частях границ уточняемого земельного участка с кадастровым номером 05:46:000001:105

Обозначение части границ		Горизонтальное проложение (S), м	Описание прохождения части границ	Сведения о согласовании местоположения границ(согласовано/спорное)
от т.	до т.			
1	2	3	4	5
н80У	н81У	34,58	—	согласовано
н81У	57	34,07	—	согласовано
57	н82У	0,92	—	согласовано
н82У	н83У	11,16	—	согласовано
н83У	н84У	13,69	—	согласовано
н84У	н85У	22,96	—	согласовано
н85У	н86У	9,35	—	согласовано
н86У	н87У	13,33	—	согласовано
н87У	н88У	5,09	—	согласовано
н88У	н89У	0,45	—	согласовано
н89У	н90У	0,86	—	согласовано
н90У	н91У	13,55	—	согласовано
н91У	н92У	0,88	—	согласовано
н92У	н93У	19,02	—	согласовано
н93У	н80У	3,87	—	согласовано

КАРТА-ПЛАН ТЕРРИТОРИИ

Сведения об уточняемых земельных участках, необходимые для исправления реестровых ошибок
в сведениях о местоположении их границ

3. Характеристики уточняемого земельного участка с кадастровым номером 05:46:000001:105

№ п/п	Наименование характеристик земельного участка	Значение характеристики
1	2	3
1.	Адрес земельного участка	Республика Дагестан, г. Южно-Сухокумск, ул. Елизарова, уч. 22
1.1.	Сведения о местоположении земельного участка (при отсутствии адреса) в структурированном в соответствии с федеральной информационной адресной системой виде	—
1.2.	Дополнительные сведения о местоположении земельного участка	—
2.	Площадь земельного участка $\pm$ величина погрешности определения(вычисления) площади ($P \pm \Delta P$), м ²	1907 $\pm$ —
3.	Формула, примененная для вычисления предельной погрешности определения площади земельного участка, с подставленными значениями и итоговые (вычисленные) значения (ΔP), м ²	—
4.	Площадь земельного участка согласно сведениям Единого государственного реестра недвижимости ($P_{\text{кад}}$), м ²	1937
5.	Оценка расхождения P и $P_{\text{кад}}$ ($P - P_{\text{кад}}$), м ²	-30
6.	Предельный минимальный и максимальный размеры земельного участка ($P_{\text{мин}}$ и $P_{\text{макс}}$), м ²	—
7.	Кадастровый или иной государственный учетный номер (инвентарный) здания, сооружения, объекта незавершенного строительства, расположенного на земельном участке	—
8.	Вид (виды) разрешенного использования	Для строительства индивидуального жилого дома
8.1.	Дополнительные сведения об использовании земельного участка	—
9.	Сведения о земельных участках (землях общего пользования, территории общего пользования), посредством которых обеспечивается доступ	—
10.	Иные сведения	—

4. Пояснения к сведениям об уточняемом земельном участке с кадастровым номером 05:46:000001:105 :

1.	—
----	---

1. Сведения о характерных точках границ уточняемого земельного участка с кадастровым номером 05:46:000001:112

Система координат МСК-05

Зона № 1

КАРТА-ПЛАН ТЕРРИТОРИИ

Сведения об уточняемых земельных участках, необходимые для исправления реестровых ошибок
в сведениях о местоположении их границ

Обозначение характерных точек границ	Координаты, м				Метод определения координат	Формулы, примененные для расчета средней квадратической погрешности определения координат характерных точек границ (M _t), с подставленными в такие формулы значениями и итоговые (вычисленные) значения M _t , м	Описание закрепления точки
	содержатся в Едином государственном реестре недвижимости		определены в результате выполнения комплексных кадастровых работ				
	X	Y	X	Y			
1	2	3	4	5	6	7	8
н12У	—	—	405995,21	201197,60	—	—	—
н13У	—	—	406000,43	201197,67	—	—	—
н14У	—	—	406008,64	201214,89	—	—	—
н15У	—	—	405996,09	201217,40	—	—	—
н16У	—	—	405966,63	201224,79	—	—	—
н17У	—	—	405954,56	201206,35	—	—	—
н18У	—	—	405967,86	201198,31	—	—	—
н19У	—	—	405968,59	201199,30	—	—	—
11	—	—	405989,95	201188,90	—	—	—
н12У	—	—	405995,21	201197,60	—	—	—
5	405989,54	201189,74	—	—	—	—	—
6	405996,10	201200,79	—	—	—	—	—
7	406001,66	201201,08	—	—	—	—	—
8	406008,16	201215,27	—	—	—	—	—
9	405967,87	201225,02	—	—	—	—	—
10	405953,97	201206,89	—	—	—	—	—

2. Сведения о частях границ уточняемого земельного участка с кадастровым номером 05:46:000001:112

Обозначение части границ		Горизонтальное проложение (S), м	Описание прохождения части границ	Сведения о согласовании местоположения границ(согласовано/спорное)
от т.	до т.			
1	2	3	4	5
н12У	н13У	5,22	—	согласовано
н13У	н14У	19,08	—	согласовано
н14У	н15У	12,80	—	согласовано
н15У	н16У	30,37	—	согласовано

КАРТА-ПЛАН ТЕРРИТОРИИ

Сведения об уточняемых земельных участках, необходимые для исправления реестровых ошибок
в сведениях о местоположении их границ

н16У	н17У	22,04	—	согласовано
н17У	н18У	15,54	—	согласовано
н18У	н19У	1,23	—	согласовано
н19У	11	23,76	—	согласовано
11	н12У	10,17	—	согласовано

3. Характеристики уточняемого земельного участка с кадастровым номером 05:46:000001:112

№ п/п	Наименование характеристик земельного участка	Значение характеристики
1	2	3
1.	Адрес земельного участка	—
1.1.	Сведения о местоположении земельного участка (при отсутствии адреса) в структурированном в соответствии с федеральной информационной адресной системой виде	Республика Дагестан, г. Южно-Сухокумск, ул. Первомайская, 2 а
1.2.	Дополнительные сведения о местоположении земельного участка	—
2.	Площадь земельного участка $\pm$ величина погрешности определения (вычисления) площади ($P \pm \Delta P$), м ²	1104 $\pm$ —
3.	Формула, примененная для вычисления предельной погрешности определения площади земельного участка, с подставленными значениями и итоговые (вычисленные) значения (ΔP), м ²	—
4.	Площадь земельного участка согласно сведениям Единого государственного реестра недвижимости ($P_{\text{кад}}$), м ²	1066
5.	Оценка расхождения P и $P_{\text{кад}}$ ($P - P_{\text{кад}}$), м ²	38
6.	Предельный минимальный и максимальный размеры земельного участка ($P_{\text{мин}}$ и $P_{\text{макс}}$), м ²	—
7.	Кадастровый или иной государственный учетный номер (инвентарный) здания, сооружения, объекта незавершенного строительства, расположенного на земельном участке	—
8.	Вид (виды) разрешенного использования	под жилое строительство
8.1.	Дополнительные сведения об использовании земельного участка	—
9.	Сведения о земельных участках (землях общего пользования, территории общего пользования), посредством которых обеспечивается доступ	—
10.	Иные сведения	—

КАРТА-ПЛАН ТЕРРИТОРИИ

Сведения об уточняемых земельных участках, необходимые для исправления реестровых ошибок
в сведениях о местоположении их границ

4. Пояснения к сведениям об уточняемом земельном участке с кадастровым номером 05:46:000001:112 :

1. —

1. Сведения о характерных точках границ уточняемого земельного участка с кадастровым номером 05:46:000001:116

Система координат МСК-05

Зона № 1

Обозначение характерных точек границ	Координаты, м				Метод определения координат	Формулы, примененные для расчета средней квадратической погрешности определения координат характерных точек границ (М _t), с подставленными в такие формулы значениями и итоговые (вычисленные) значения М _t , м	Описание закрепления точки
	содержатся в Едином государственном реестре недвижимости		определены в результате выполнения комплексных кадастровых работ				
	X	Y	X	Y			
1	2	3	4	5	6	7	8
21	406004,49	201151,78	406004,49	201151,78	—	—	—
20	406011,93	201171,31	406011,93	201171,31	—	—	—
22	405970,02	201198,62	—	—	—	—	—
18	—	—	405997,10	201184,23	—	—	—
11	—	—	405989,95	201188,90	—	—	—
н19У	—	—	405968,59	201199,30	—	—	—
н18У	—	—	405967,86	201198,31	—	—	—
23	405954,29	201180,00	405954,29	201180,00	—	—	—
н33У	—	—	405976,08	201167,75	—	—	—
21	406004,49	201151,78	406004,49	201151,78	—	—	—

2. Сведения о частях границ уточняемого земельного участка с кадастровым номером 05:46:000001:116

Обозначение части границ		Горизонтальное проложение (S), м	Описание прохождения части границ	Сведения о согласовании местоположения границ(согласовано/спорное)
от т.	до т.			
1	2	3	4	5
21	20	20,90	—	—
20	18	19,67	—	согласовано
18	11	8,54	—	согласовано
11	н19У	23,76	—	согласовано
н19У	н18У	1,23	—	согласовано

КАРТА-ПЛАН ТЕРРИТОРИИ

Сведения об уточняемых земельных участках, необходимые для исправления реестровых ошибок
в сведениях о местоположении их границ

н18У	23	22,79	—	согласовано
23	н33У	25,00	—	согласовано
н33У	21	32,59	—	согласовано

3. Характеристики уточняемого земельного участка с кадастровым номером 05:46:000001:116

№ п/п	Наименование характеристик земельного участка	Значение характеристики
1	2	3
1.	Адрес земельного участка	—
1.1.	Сведения о местоположении земельного участка (при отсутствии адреса) в структурированном в соответствии с федеральной информационной адресной системой виде	Республика Дагестан, г Южно-Сухокумск, ул Елизарова, 2а
1.2.	Дополнительные сведения о местоположении земельного участка	—
2.	Площадь земельного участка $\pm$ величина погрешности определения(вычисления) площади ($P \pm \Delta P$), м ²	1299 $\pm$ —
3.	Формула, примененная для вычисления предельной погрешности определения площади земельного участка, с подставленными значениями и итоговые (вычисленные) значения (ΔP), м ²	—
4.	Площадь земельного участка согласно сведениям Единого государственного реестра недвижимости ($P_{\text{кад}}$), м ²	1200
5.	Оценка расхождения P и $P_{\text{кад}}$ ($P - P_{\text{кад}}$), м ²	99
6.	Предельный минимальный и максимальный размеры земельного участка ($P_{\text{мин}}$ и $P_{\text{макс}}$), м ²	—
7.	Кадастровый или иной государственный учетный номер (инвентарный) здания, сооружения, объекта незавершенного строительства, расположенного на земельном участке	—
8.	Вид (виды) разрешенного использования	Для индивидуального жилищного строительства
8.1.	Дополнительные сведения об использовании земельного участка	—
9.	Сведения о земельных участках (землях общего пользования, территории общего пользования), посредством которых обеспечивается доступ	—
10.	Иные сведения	—

4. Пояснения к сведениям об уточняемом земельном участке с кадастровым номером 05:46:000001:116 :

1.	—
----	---

1. Сведения о характерных точках границ уточняемого земельного участка с кадастровым номером 05:46:000001:118

КАРТА-ПЛАН ТЕРРИТОРИИ

Сведения об уточняемых земельных участках, необходимые для исправления реестровых ошибок
в сведениях о местоположении их границ

Система координат МСК-05

Зона № 1

Обозначение характерных точек границ	Координаты, м				Метод определения координат	Формулы, примененные для расчета средней квадратической погрешности определения координат характерных точек границ (М _t), с подставленными в такие формулы значениями и итоговые (вычисленные) значения М _t , м	Описание закрепления точки
	содержатся в Едином государственном реестре недвижимости		определены в результате выполнения комплексных кадастровых работ				
	X	Y	X	Y			
1	2	3	4	5	6	7	8
н34У	—	—	405995,59	201105,46	—	—	—
24	406048,47	201154,54	406048,47	201154,54	—	—	—
25	406045,33	201156,89	406045,33	201156,89	—	—	—
26	406029,96	201163,53	406029,96	201163,53	—	—	—
27	405985,08	201116,96	—	—	—	—	—
28	405995,88	201105,70	—	—	—	—	—
н35У	—	—	406000,50	201132,96	—	—	—
н36У	—	—	405999,86	201132,30	—	—	—
н37У	—	—	406000,34	201131,94	—	—	—
н38У	—	—	405995,34	201126,19	—	—	—
н39У	—	—	405985,58	201115,89	—	—	—
н34У	—	—	405995,59	201105,46	—	—	—

2. Сведения о частях границ уточняемого земельного участка с кадастровым номером 05:46:000001:118

Обозначение части границ		Горизонтальное проложение (S), м	Описание прохождения части границ	Сведения о согласовании местоположения границ(согласовано/спорное)
от т.	до т.			
1	2	3	4	5
н34У	24	72,15	—	согласовано
24	25	3,92	—	—
25	26	16,74	—	—
26	н35У	42,45	—	согласовано
н35У	н36У	0,92	—	согласовано
н36У	н37У	0,60	—	согласовано
н37У	н38У	7,62	—	согласовано

КАРТА-ПЛАН ТЕРРИТОРИИ

Сведения об уточняемых земельных участках, необходимые для исправления реестровых ошибок
в сведениях о местоположении их границ

н38У	н39У	14,19	—	согласовано
н39У	н34У	14,46	—	согласовано

3. Характеристики уточняемого земельного участка с кадастровым номером 05:46:000001:118

№ п/п	Наименование характеристик земельного участка	Значение характеристики
1	2	3
1.	Адрес земельного участка	—
1.1.	Сведения о местоположении земельного участка (при отсутствии адреса) в структурированном в соответствии с федеральной информационной адресной системой виде	Республика Дагестан, г Южно-Сухокумск, ул Елизарова, д 4
1.2.	Дополнительные сведения о местоположении земельного участка	—
2.	Площадь земельного участка $\pm$ величина погрешности определения(вычисления) площади ($P \pm \Delta P$), м ²	1185 $\pm$ —
3.	Формула, примененная для вычисления предельной погрешности определения площади земельного участка, с подставленными значениями и итоговые (вычисленные) значения (ΔP), м ²	—
4.	Площадь земельного участка согласно сведениям Единого государственного реестра недвижимости (Ркад), м ²	1200
5.	Оценка расхождения Р и Ркад ($P - P_{кад}$), м ²	-15
6.	Предельный минимальный и максимальный размеры земельного участка (Рмин и Рмакс), м ²	—
7.	Кадастровый или иной государственный учетный номер (инвентарный) здания, сооружения, объекта незавершенного строительства, расположенного на земельном участке	—
8.	Вид (виды) разрешенного использования	Для индивидуального жилищного строительства
8.1.	Дополнительные сведения об использовании земельного участка	—
9.	Сведения о земельных участках (землях общего пользования, территории общего пользования), посредством которых обеспечивается доступ	—
10.	Иные сведения	—

4. Пояснения к сведениям об уточняемом земельном участке с кадастровым номером 05:46:000001:118 :

1.	—
----	---

1. Сведения о характерных точках границ уточняемого земельного участка с кадастровым номером 05:46:000001:121

Система координат МСК-05

Зона № 1

КАРТА-ПЛАН ТЕРРИТОРИИ

Сведения об уточняемых земельных участках, необходимые для исправления реестровых ошибок
в сведениях о местоположении их границ

Обозначение характерных точек границ	Координаты, м				Метод определения координат	Формулы, примененные для расчета средней квадратической погрешности определения координат характерных точек границ (M _t), с подставленными в такие формулы значениями и итоговые (вычисленные) значения M _t , м	Описание закрепления точки
	содержатся в Едином государственном реестре недвижимости		определены в результате выполнения комплексных кадастровых работ				
	X	Y	X	Y			
1	2	3	4	5	6	7	8
н84У	—	—	406167,08	200947,20	—	—	—
н83У	—	—	406177,35	200956,25	—	—	—
н82У	—	—	406185,50	200963,88	—	—	—
н94У	—	—	406180,13	200975,65	—	—	—
н95У	—	—	406167,83	200970,55	—	—	—
н96У	—	—	406156,04	200965,73	—	—	—
н97У	—	—	406146,33	200960,80	—	—	—
61	406127,62	200949,90	406127,62	200949,90	—	—	—
58	406140,80	200929,44	—	—	—	—	—
57	406186,42	200963,81	—	—	—	—	—
62	406180,22	200975,51	—	—	—	—	—
60	406152,85	200963,73	—	—	—	—	—
н86У	—	—	406140,30	200929,21	—	—	—
н85У	—	—	406148,46	200933,77	—	—	—
н84У	—	—	406167,08	200947,20	—	—	—

2. Сведения о частях границ уточняемого земельного участка с кадастровым номером 05:46:000001:121

Обозначение части границ		Горизонтальное проложение (S), м	Описание прохождения части границ	Сведения о согласовании местоположения границ(согласовано/спорное)
от т.	до т.			
1	2	3	4	5
н84У	н83У	13,69	—	согласовано
н83У	н82У	11,16	—	согласовано
н82У	н94У	12,94	—	согласовано
н94У	н95У	13,32	—	согласовано
н95У	н96У	12,74	—	согласовано

КАРТА-ПЛАН ТЕРРИТОРИИ

Сведения об уточняемых земельных участках, необходимые для исправления реестровых ошибок
в сведениях о местоположении их границ

н96У	н97У	10,89	—	согласовано
н97У	61	21,65	—	согласовано
61	н86У	24,27	—	согласовано
н86У	н85У	9,35	—	согласовано
н85У	н84У	22,96	—	согласовано

3. Характеристики уточняемого земельного участка с кадастровым номером 05:46:000001:121

№ п/п	Наименование характеристик земельного участка	Значение характеристики
1	2	3
1.	Адрес земельного участка	—
1.1.	Сведения о местоположении земельного участка (при отсутствии адреса) в структурированном в соответствии с федеральной информационной адресной системой виде	Республика Дагестан, г. Южно-Сухокумск, ул. Елизарова, №22а
1.2.	Дополнительные сведения о местоположении земельного участка	—
2.	Площадь земельного участка $\pm$ величина погрешности определения (вычисления) площади ($P \pm \Delta P$), м ²	1194 $\pm$ —
3.	Формула, примененная для вычисления предельной погрешности определения площади земельного участка, с подставленными значениями и итоговые (вычисленные) значения (ΔP), м ²	—
4.	Площадь земельного участка согласно сведениям Единого государственного реестра недвижимости ($P_{\text{кад}}$), м ²	1121
5.	Оценка расхождения P и $P_{\text{кад}}$ ($P - P_{\text{кад}}$), м ²	73
6.	Предельный минимальный и максимальный размеры земельного участка ($P_{\text{мин}}$ и $P_{\text{макс}}$), м ²	—
7.	Кадастровый или иной государственный учетный номер (инвентарный) здания, сооружения, объекта незавершенного строительства, расположенного на земельном участке	—
8.	Вид (виды) разрешенного использования	Для строительства индивидуального жилого дома
8.1.	Дополнительные сведения об использовании земельного участка	—
9.	Сведения о земельных участках (землях общего пользования, территории общего пользования), посредством которых обеспечивается доступ	—
10.	Иные сведения	—

КАРТА-ПЛАН ТЕРРИТОРИИ

Сведения об уточняемых земельных участках, необходимые для исправления реестровых ошибок
в сведениях о местоположении их границ

4. Пояснения к сведениям об уточняемом земельном участке с кадастровым номером 05:46:000001:121 :

1. —

1. Сведения о характерных точках границ уточняемого земельного участка с кадастровым номером 05:46:000001:332

Система координат МСК-05

Зона № 1

Обозначение характерных точек границ	Координаты, м				Метод определения координат	Формулы, примененные для расчета средней квадратической погрешности определения координат характерных точек границ (М _t), с подставленными в такие формулы значениями и итоговые (вычисленные) значения М _t , м	Описание закрепления точки
	содержатся в Едином государственном реестре недвижимости		определены в результате выполнения комплексных кадастровых работ				
	X	Y	X	Y			
1	2	3	4	5	6	7	8
68	406099,03	201119,39	406099,03	201119,39	—	—	—
76	406105,24	201127,01	406105,24	201127,01	—	—	—
77	406107,28	201129,38	—	—	—	—	—
н109У	—	—	406105,85	201126,48	—	—	—
н110У	—	—	406107,65	201128,98	—	—	—
78	406112,10	201135,63	406112,10	201135,63	—	—	—
79	406109,17	201138,71	406109,17	201138,71	—	—	—
80	406121,24	201159,35	406121,24	201159,35	—	—	—
81	406100,48	201169,54	—	—	—	—	—
82	406096,37	201170,86	—	—	—	—	—
н111У	—	—	406121,69	201160,13	—	—	—
н112У	—	—	406112,21	201164,72	—	—	—
н113У	—	—	406099,78	201170,08	—	—	—
н114У	—	—	406087,41	201151,56	—	—	—
н115У	—	—	406084,27	201148,42	—	—	—
83	406082,68	201148,10	406082,68	201148,10	—	—	—
84	406076,77	201143,08	406076,77	201143,08	—	—	—
69	406075,58	201142,01	406075,58	201142,01	—	—	—
68	406099,03	201119,39	406099,03	201119,39	—	—	—

КАРТА-ПЛАН ТЕРРИТОРИИ

Сведения об уточняемых земельных участках, необходимые для исправления реестровых ошибок
в сведениях о местоположении их границ

2. Сведения о частях границ уточняемого земельного участка с кадастровым номером 05:46:000001:332

Обозначение части границ		Горизонтальное проложение (S), м	Описание прохождения части границ	Сведения о согласовании местоположения границ(согласовано/спорное)
от т.	до т.			
1	2	3	4	5
68	76	9,83	—	—
76	н109У	0,81	—	согласовано
н109У	н110У	3,08	—	согласовано
н110У	78	8,00	—	согласовано
78	79	4,25	—	—
79	80	23,91	—	—
80	н111У	0,90	—	согласовано
н111У	н112У	10,53	—	согласовано
н112У	н113У	13,54	—	согласовано
н113У	н114У	22,27	—	согласовано
н114У	н115У	4,44	—	согласовано
н115У	83	1,62	—	согласовано
83	84	7,75	—	—
84	69	1,60	—	—
69	68	32,58	—	—

3. Характеристики уточняемого земельного участка с кадастровым номером 05:46:000001:332

№ п/п	Наименование характеристик земельного участка	Значение характеристики
1	2	3
1.	Адрес земельного участка	Республика Дагестан, г. Южно-Сухокумск, ул. Первомайская, уч. 13
1.1.	Сведения о местоположении земельного участка (при отсутствии адреса) в структурированном в соответствии с федеральной информационной адресной системой виде	—
1.2.	Дополнительные сведения о местоположении земельного участка	—
2.	Площадь земельного участка $\pm$ величина погрешности определения(вычисления) площади ($P \pm \Delta P$), м ²	1152 $\pm$ —
3.	Формула, примененная для вычисления предельной погрешности определения площади земельного участка, с подставленными значениями и итоговые (вычисленные) значения (ΔP), м2	—

КАРТА-ПЛАН ТЕРРИТОРИИ

Сведения об уточняемых земельных участках, необходимые для исправления реестровых ошибок
в сведениях о местоположении их границ

1	2	3
4.	Площадь земельного участка согласно сведениям Единого государственного реестра недвижимости (Ркад), м ²	1200
5.	Оценка расхождения Р и Ркад (Р – Ркад), м ²	-48
6.	Предельный минимальный и максимальный размеры земельного участка (Рмин и Рмакс), м ²	—
7.	Кадастровый или иной государственный учетный номер (инвентарный) здания, сооружения, объекта незавершенного строительства, расположенного на земельном участке	—
8.	Вид (виды) разрешенного использования	Для индивидуальной жилой застройки
8.1.	Дополнительные сведения об использовании земельного участка	—
9.	Сведения о земельных участках (землях общего пользования, территории общего пользования), посредством которых обеспечивается доступ	—
10.	Иные сведения	—

4. Пояснения к сведениям об уточняемом земельном участке с кадастровым номером 05:46:000001:332 :

1.	—
----	---

1. Сведения о характерных точках границ уточняемого земельного участка с кадастровым номером 05:46:000001:333

Система координат МСК-05

Зона № 1

Обозначение характерных точек границ	Координаты, м				Метод определения координат	Формулы, примененные для расчета средней квадратической погрешности определения координат характерных точек границ (M _f), с подставленными в такие формулы значениями и итоговые (вычисленные) значения M _f , м	Описание закрепления точки
	содержатся в Едином государственном реестре недвижимости		определены в результате выполнения комплексных кадастровых работ				
	X	Y	X	Y			
1	2	3	4	5	6	7	8
н103У	—	—	406093,05	201111,91	—	—	—
н104У	—	—	406098,13	201118,01	—	—	—
68	406099,03	201119,39	406099,03	201119,39	—	—	—
69	406075,58	201142,01	406075,58	201142,01	—	—	—
н105У	—	—	406072,48	201138,83	—	—	—

КАРТА-ПЛАН ТЕРРИТОРИИ

Сведения об уточняемых земельных участках, необходимые для исправления реестровых ошибок
в сведениях о местоположении их границ

н106У	—	—	406072,16	201138,91	—	—	—
71	406070,09	201137,06	406070,09	201137,06	—	—	—
72	406069,43	201137,49	406069,43	201137,49	—	—	—
73	406066,76	201134,99	406066,76	201134,99	—	—	—
74	406076,47	201125,21	—	—	—	—	—
75	406084,28	201117,68	406084,28	201117,68	—	—	—
70	406092,07	201110,86	—	—	—	—	—
н107У	—	—	406090,76	201112,20	—	—	—
н103У	—	—	406093,05	201111,91	—	—	—

2. Сведения о частях границ уточняемого земельного участка с кадастровым номером 05:46:000001:333

Обозначение части границ		Горизонтальное проложение (S), м	Описание прохождения части границ	Сведения о согласовании местоположения границ(согласовано/спорное)
от т.	до т.			
1	2	3	4	5
н103У	н104У	7,94	—	согласовано
н104У	68	1,65	—	согласовано
68	69	32,58	—	—
69	н105У	4,44	—	согласовано
н105У	н106У	0,33	—	согласовано
н106У	71	2,78	—	согласовано
71	72	0,79	—	—
72	73	3,66	—	—
73	75	24,63	—	согласовано
75	н107У	8,49	—	согласовано
н107У	н103У	2,31	—	согласовано

3. Характеристики уточняемого земельного участка с кадастровым номером 05:46:000001:333

№ п/п	Наименование характеристик земельного участка	Значение характеристики
1	2	3
1.	Адрес земельного участка	—
1.1.	Сведения о местоположении земельного участка (при отсутствии адреса) в структурированном в соответствии с федеральной информационной адресной системой виде	Республика Дагестан, г. Южно-Сухокумск, ул Первомайская, 13 а
1.2.	Дополнительные сведения о местоположении земельного участка	—

КАРТА-ПЛАН ТЕРРИТОРИИ

Сведения об уточняемых земельных участках, необходимые для исправления реестровых ошибок
в сведениях о местоположении их границ

1	2	3
2.	Площадь земельного участка $\pm$ величина погрешности определения(вычисления) площади ($P \pm \Delta P$), м ²	379 $\pm$ —
3.	Формула, примененная для вычисления предельной погрешности определения площади земельного участка, с подставленными значениями и итоговые (вычисленные) значения (ΔP), м ²	—
4.	Площадь земельного участка согласно сведениям Единого государственного реестра недвижимости ($P_{\text{кад}}$), м ²	382
5.	Оценка расхождения P и $P_{\text{кад}}$ ($P - P_{\text{кад}}$), м ²	-3
6.	Предельный минимальный и максимальный размеры земельного участка ($P_{\text{мин}}$ и $P_{\text{макс}}$), м ²	—
7.	Кадастровый или иной государственный учетный номер (инвентарный) здания, сооружения, объекта незавершенного строительства, расположенного на земельном участке	—
8.	Вид (виды) разрешенного использования	Для индивидуальной жилой застройки
8.1.	Дополнительные сведения об использовании земельного участка	—
9.	Сведения о земельных участках (землях общего пользования, территории общего пользования), посредством которых обеспечивается доступ	—
10.	Иные сведения	—

4. Пояснения к сведениям об уточняемом земельном участке с кадастровым номером 05:46:000001:333 :

1. —

1. Сведения о характерных точках границ уточняемого земельного участка с кадастровым номером 05:46:000001:334

Система координат МСК-05					Зона № 1		
Обозначение характерных точек границ	Координаты, м				Метод определения координат	Формулы, примененные для расчета средней квадратической погрешности определения координат характерных точек границ (М _т), с подставленными в такие формулы значениями и итоговые (вычисленные) значения М _т , м	Описание закрепления точки
	содержатся в Едином государственном реестре недвижимости		определены в результате выполнения комплексных кадастровых работ				
	X	Y	X	Y			
1	2	3	4	5	6	7	8
н59У	—	—	406152,92	200897,19	—	—	—

КАРТА-ПЛАН ТЕРРИТОРИИ

**Сведения об уточняемых земельных участках, необходимые для исправления реестровых ошибок
в сведениях о местоположении их границ**

н60У	—	—	406122,76	200947,13	—	—	—
н61У	—	—	406079,88	201010,64	—	—	—
н62У	—	—	406060,49	201031,39	—	—	—
н63У	—	—	406040,35	201053,73	—	—	—
н64У	—	—	406023,65	201072,40	—	—	—
н65У	—	—	406011,09	201088,53	—	—	—
н66У	—	—	405996,53	201104,09	—	—	—
н34У	—	—	405995,59	201105,46	—	—	—
н39У	—	—	405985,58	201115,89	—	—	—
н67У	—	—	405984,79	201116,72	—	—	—
н68У	—	—	405974,40	201127,55	—	—	—
н69У	—	—	405972,60	201129,43	—	—	—
н70У	—	—	405960,69	201142,77	—	—	—
н71У	—	—	405959,49	201135,34	—	—	—
н72У	—	—	405969,55	201123,56	—	—	—
н73У	—	—	406006,66	201084,90	—	—	—
н74У	—	—	406019,17	201068,40	—	—	—
н75У	—	—	406035,88	201049,73	—	—	—
н76У	—	—	406056,11	201027,30	—	—	—
н77У	—	—	406075,49	201006,55	—	—	—
н78У	—	—	406117,63	200944,03	—	—	—
н79У	—	—	406147,78	200894,09	—	—	—
н59У	—	—	406152,92	200897,19	—	—	—
39	406153,21	200897,43	—	—	—	—	—
40	406123,05	200947,37	—	—	—	—	—
41	406080,17	201010,88	—	—	—	—	—
42	406060,78	201031,63	—	—	—	—	—
43	406040,64	201053,97	—	—	—	—	—
44	406023,94	201072,64	—	—	—	—	—
38	406011,38	201088,77	—	—	—	—	—
37	405996,82	201104,33	—	—	—	—	—
28	405995,88	201105,70	—	—	—	—	—
27	405985,08	201116,96	—	—	—	—	—

КАРТА-ПЛАН ТЕРРИТОРИИ

**Сведения об уточняемых земельных участках, необходимые для исправления реестровых ошибок
в сведениях о местоположении их границ**

45	405972,89	201129,67	—	—	—	—	—
46	405960,98	201143,01	—	—	—	—	—
47	405959,78	201135,58	—	—	—	—	—
48	405969,84	201123,80	—	—	—	—	—
49	406006,95	201085,14	—	—	—	—	—
50	406019,46	201068,64	—	—	—	—	—
51	406036,17	201049,97	—	—	—	—	—
52	406056,40	201027,54	—	—	—	—	—
53	406075,78	201006,79	—	—	—	—	—
54	406117,92	200944,27	—	—	—	—	—
55	406148,07	200894,33	—	—	—	—	—

2. Сведения о частях границ уточняемого земельного участка с кадастровым номером 05:46:000001:334

Обозначение части границ		Горизонтальное проложение (S), м	Описание прохождения части границ	Сведения о согласовании местоположения границ(согласовано/спорное)
от т.	до т.			
1	2	3	4	5
н59У	н60У	58,34	—	согласовано
н60У	н61У	76,63	—	согласовано
н61У	н62У	28,40	—	согласовано
н62У	н63У	30,08	—	согласовано
н63У	н64У	25,05	—	согласовано
н64У	н65У	20,44	—	согласовано
н65У	н66У	21,31	—	согласовано
н66У	н34У	1,66	—	согласовано
н34У	н39У	14,46	—	согласовано
н39У	н67У	1,15	—	согласовано
н67У	н68У	15,01	—	согласовано
н68У	н69У	2,60	—	согласовано
н69У	н70У	17,88	—	согласовано
н70У	н71У	7,53	—	согласовано
н71У	н72У	15,49	—	согласовано
н72У	н73У	53,59	—	согласовано
н73У	н74У	20,71	—	согласовано
н74У	н75У	25,06	—	согласовано

КАРТА-ПЛАН ТЕРРИТОРИИ

Сведения об уточняемых земельных участках, необходимые для исправления реестровых ошибок
в сведениях о местоположении их границ

н75У	н76У	30,21	—	согласовано
н76У	н77У	28,39	—	согласовано
н77У	н78У	75,40	—	согласовано
н78У	н79У	58,34	—	согласовано
н79У	н59У	6,00	—	согласовано

3. Характеристики уточняемого земельного участка с кадастровым номером 05:46:000001:334

№ п/п	Наименование характеристик земельного участка	Значение характеристики
1	2	3
1.	Адрес земельного участка	—
1.1.	Сведения о местоположении земельного участка (при отсутствии адреса) в структурированном в соответствии с федеральной информационной адресной системой виде	Республика Дагестан, г.Южно-Сухокумск, ул.Елизарова
1.2.	Дополнительные сведения о местоположении земельного участка	—
2.	Площадь земельного участка $\pm$ величина погрешности определения(вычисления) площади ($P \pm \Delta P$), м ²	1859 $\pm$ —
3.	Формула, примененная для вычисления предельной погрешности определения площади земельного участка, с подставленными значениями и итоговые (вычисленные) значения (ΔP), м ²	—
4.	Площадь земельного участка согласно сведениям Единого государственного реестра недвижимости ($P_{\text{кад}}$), м ²	1859
5.	Оценка расхождения P и $P_{\text{кад}}$ ($P - P_{\text{кад}}$), м ²	0
6.	Предельный минимальный и максимальный размеры земельного участка ($P_{\text{мин}}$ и $P_{\text{макс}}$), м ²	—
7.	Кадастровый или иной государственный учетный номер (инвентарный) здания, сооружения, объекта незавершенного строительства, расположенного на земельном участке	—
8.	Вид (виды) разрешенного использования	Улично-дорожная сеть (12.0.1)
8.1.	Дополнительные сведения об использовании земельного участка	—
9.	Сведения о земельных участках (землях общего пользования, территории общего пользования), посредством которых обеспечивается доступ	—
10.	Иные сведения	—

КАРТА-ПЛАН ТЕРРИТОРИИ

Сведения об уточняемых земельных участках, необходимые для исправления реестровых ошибок
в сведениях о местоположении их границ

4. Пояснения к сведениям об уточняемом земельном участке с кадастровым номером 05:46:000001:334 :

1. —

1. Сведения о характерных точках границ уточняемого земельного участка с кадастровым номером 05:46:000001:339

Система координат МСК-05

Зона № 1

Обозначение характерных точек границ	Координаты, м				Метод определения координат	Формулы, примененные для расчета средней квадратической погрешности определения координат характерных точек границ (М _t), с подставленными в такие формулы значениями и итоговые (вычисленные) значения М _t , м	Описание закрепления точки
	содержатся в Едином государственном реестре недвижимости		определены в результате выполнения комплексных кадастровых работ				
	X	Y	X	Y			
1	2	3	4	5	6	7	8
н20У	—	—	406015,11	201169,88	—	—	—
н21У	—	—	406023,04	201185,91	—	—	—
н22У	—	—	406030,80	201197,25	—	—	—
н23У	—	—	406033,12	201202,35	—	—	—
н24У	—	—	406032,63	201202,49	—	—	—
н25У	—	—	406032,86	201203,22	—	—	—
н26У	—	—	406029,84	201204,24	—	—	—
н27У	—	—	406015,63	201210,36	—	—	—
н28У	—	—	406012,69	201204,26	—	—	—
н29У	—	—	406005,59	201194,68	—	—	—
н30У	—	—	406005,17	201194,98	—	—	—
н31У	—	—	405999,99	201187,66	—	—	—
18	405997,10	201184,23	405997,10	201184,23	—	—	—
19	406013,23	201170,54	—	—	—	—	—
12	406017,72	201168,70	—	—	—	—	—
13	406032,21	201202,84	—	—	—	—	—
14	406015,47	201210,14	—	—	—	—	—
15	406008,60	201214,32	—	—	—	—	—
16	406000,14	201197,68	—	—	—	—	—

КАРТА-ПЛАН ТЕРРИТОРИИ

Сведения об уточняемых земельных участках, необходимые для исправления реестровых ошибок
в сведениях о местоположении их границ

17	405995,21	201197,64	—	—	—	—	—
11	405989,95	201188,90	—	—	—	—	—
20	—	—	406011,93	201171,31	—	—	—
н32У	—	—	406013,21	201170,66	—	—	—
н20У	—	—	406015,11	201169,88	—	—	—

2. Сведения о частях границ уточняемого земельного участка с кадастровым номером 05:46:000001:339

Обозначение части границ		Горизонтальное проложение (S), м	Описание прохождения части границ	Сведения о согласовании местоположения границ(согласовано/спорное)
от т.	до т.			
1	2	3	4	5
н20У	н21У	17,88	—	согласовано
н21У	н22У	13,74	—	согласовано
н22У	н23У	5,60	—	согласовано
н23У	н24У	0,51	—	согласовано
н24У	н25У	0,77	—	согласовано
н25У	н26У	3,19	—	согласовано
н26У	н27У	15,47	—	согласовано
н27У	н28У	6,77	—	согласовано
н28У	н29У	11,92	—	согласовано
н29У	н30У	0,52	—	согласовано
н30У	н31У	8,97	—	согласовано
н31У	18	4,49	—	согласовано
18	20	19,67	—	согласовано
20	н32У	1,44	—	согласовано
н32У	н20У	2,05	—	согласовано

3. Характеристики уточняемого земельного участка с кадастровым номером 05:46:000001:339

№ п/п	Наименование характеристик земельного участка	Значение характеристики
1	2	3
1.	Адрес земельного участка	Республика Дагестан, г Южно-Сухокумск, ул Первомайская , уч 8
1.1.	Сведения о местоположении земельного участка (при отсутствии адреса) в структурированном в соответствии с федеральной информационной адресной системой виде	—
1.2.	Дополнительные сведения о местоположении земельного участка	—

КАРТА-ПЛАН ТЕРРИТОРИИ

Сведения об уточняемых земельных участках, необходимые для исправления реестровых ошибок
в сведениях о местоположении их границ

1	2	3
2.	Площадь земельного участка $\pm$ величина погрешности определения(вычисления) площади ($P \pm \Delta P$), м ²	710 $\pm$ —
3.	Формула, примененная для вычисления предельной погрешности определения площади земельного участка, с подставленными значениями и итоговые (вычисленные) значения (ΔP), м ²	—
4.	Площадь земельного участка согласно сведениям Единого государственного реестра недвижимости ($P_{\text{кад}}$), м ²	1000
5.	Оценка расхождения P и $P_{\text{кад}}$ ($P - P_{\text{кад}}$), м ²	-290
6.	Предельный минимальный и максимальный размеры земельного участка ($P_{\text{мин}}$ и $P_{\text{макс}}$), м ²	—
7.	Кадастровый или иной государственный учетный номер (инвентарный) здания, сооружения, объекта незавершенного строительства, расположенного на земельном участке	—
8.	Вид (виды) разрешенного использования	Для индивидуального жилищного строительства
8.1.	Дополнительные сведения об использовании земельного участка	—
9.	Сведения о земельных участках (землях общего пользования, территории общего пользования), посредством которых обеспечивается доступ	—
10.	Иные сведения	—

4. Пояснения к сведениям об уточняемом земельном участке с кадастровым номером 05:46:000001:339 :

1. —

1. Сведения о характерных точках границ уточняемого земельного участка с кадастровым номером 05:46:000001:340

Система координат МСК-05					Зона № 1		
Обозначение характерных точек границ	Координаты, м				Метод определения координат	Формулы, примененные для расчета средней квадратической погрешности определения координат характерных точек границ (М _i), с подставленными в такие формулы значениями и итоговые (вычисленные) значения М _i , м	Описание закрепления точки
	содержатся в Едином государственном реестре недвижимости		определены в результате выполнения комплексных кадастровых работ				
	X	Y	X	Y			
1	2	3	4	5	6	7	8
н98У	—	—	406109,85	200982,03	—	—	—

КАРТА-ПЛАН ТЕРРИТОРИИ

Сведения об уточняемых земельных участках, необходимые для исправления реестровых ошибок
в сведениях о местоположении их границ

63	406146,35	201003,72	406146,35	201003,72	—	—	—
64	406138,83	201024,60	—	—	—	—	—
65	406095,76	200999,51	—	—	—	—	—
66	406107,78	200980,80	—	—	—	—	—
н99У	—	—	406148,12	201004,68	—	—	—
н100У	—	—	406144,37	201011,78	—	—	—
н101У	—	—	406140,27	201025,96	—	—	—
67	—	—	406124,77	201016,55	—	—	—
н102У	—	—	406097,85	201000,76	—	—	—
н98У	—	—	406109,85	200982,03	—	—	—

2. Сведения о частях границ уточняемого земельного участка с кадастровым номером 05:46:000001:340

Обозначение части границ		Горизонтальное проложение (S), м	Описание прохождения части границ	Сведения о согласовании местоположения границ(согласовано/спорное)
от т.	до т.			
1	2	3	4	5
н98У	63	42,46	—	согласовано
63	н99У	2,01	—	согласовано
н99У	н100У	8,03	—	согласовано
н100У	н101У	14,76	—	согласовано
н101У	67	18,13	—	согласовано
67	н102У	31,21	—	согласовано
н102У	н98У	22,24	—	согласовано

3. Характеристики уточняемого земельного участка с кадастровым номером 05:46:000001:340

№ п/п	Наименование характеристик земельного участка	Значение характеристики
1	2	3
1.	Адрес земельного участка	—
1.1.	Сведения о местоположении земельного участка (при отсутствии адреса) в структурированном в соответствии с федеральной информационной адресной системой виде	Республика Дагестан, г. Южно-Сухокумск, ул. Елизарова, №18
1.2.	Дополнительные сведения о местоположении земельного участка	—
2.	Площадь земельного участка ± величина погрешности определения(вычисления) площади ($P \pm \Delta P$), м ²	1027±—
3.	Формула, примененная для вычисления предельной погрешности	—

КАРТА-ПЛАН ТЕРРИТОРИИ

Сведения об уточняемых земельных участках, необходимые для исправления реестровых ошибок
в сведениях о местоположении их границ

1	2	3
	определения площади земельного участка, с подставленными значениями и итоговые (вычисленные) значения (ΔP), м ²	
4.	Площадь земельного участка согласно сведениям Единого государственного реестра недвижимости ($P_{\text{кад}}$), м ²	1043
5.	Оценка расхождения P и $P_{\text{кад}}$ ($P - P_{\text{кад}}$), м ²	-16
6.	Предельный минимальный и максимальный размеры земельного участка ($P_{\text{мин}}$ и $P_{\text{макс}}$), м ²	—
7.	Кадастровый или иной государственный учетный номер (инвентарный) здания, сооружения, объекта незавершенного строительства, расположенного на земельном участке	—
8.	Вид (виды) разрешенного использования	Для индивидуального жилищного строительства
8.1.	Дополнительные сведения об использовании земельного участка	—
9.	Сведения о земельных участках (землях общего пользования, территории общего пользования), посредством которых обеспечивается доступ	—
10.	Иные сведения	—
4. Пояснения к сведениям об уточняемом земельном участке с кадастровым номером 05:46:000001:340 :		
1.	—	

КАРТА-ПЛАН ТЕРРИТОРИИ

**Сведения о зданиях, сооружениях, объектах незавершенного строительства, необходимые для исправления
реестровых ошибок в сведениях об описании их местоположения**

2. Иные сведения об объекте недвижимости с кадастровым номером 05:46:000001:103

1. —

3. Пояснения к сведениям об объекте недвижимости с кадастровым номером 05:46:000001:103

1. —

1. Сведения о характерных точках контура _____ здание _____ с кадастровым номером 05:46:000001:114

вид объекта недвижимости (здание, сооружение, объект незавершенного строительства)

Система координат МСК-05

Зона № 1

Обозначение характерных точек контура	Содержатся в Едином государственном реестре недвижимости			Определены в ходе выполнения комплексных кадастровых работ			Метод определения координат	Формулы, примененные для расчета средней квадратической погрешности определения координат характерных точек границ (M _i), с подставленными в такие формулы значениями и итоговые (вычисленные) значения M _i , м
	Координаты, м		Радиус, м	Координаты, м		Радиус, м		
	X	Y	R	X	Y	R		
1	2	3	4	5	6	7	8	9
н11О	—	—	—	406160,91	200919,0 5	—	—	—
н12О	—	—	—	406158,47	200923,5 2	—	—	—
н13О	—	—	—	406156,18	200922,3 6	—	—	—
н14О	—	—	—	406155,13	200924,4 1	—	—	—
н15О	—	—	—	406151,93	200922,7 7	—	—	—
н16О	—	—	—	406152,98	200920,7 2	—	—	—
н17О	—	—	—	406146,70	200917,5 1	—	—	—

КАРТА-ПЛАН ТЕРРИТОРИИ

Сведения о зданиях, сооружениях, объектах незавершенного строительства, необходимые для исправления
реестровых ошибок в сведениях об описании их местоположения

н180	—	—	—	406149,03	200912,9 7	—	—	—
н110	—	—	—	406160,91	200919,0 5	—	—	—
11	406161,89	200919,53	—	—	—	—	—	—
12	406159,56	200924,07	—	—	—	—	—	—
13	406157,16	200922,84	—	—	—	—	—	—
14	406156,11	200924,89	—	—	—	—	—	—
15	406152,91	200923,25	—	—	—	—	—	—
16	406153,96	200921,20	—	—	—	—	—	—
17	406147,68	200917,99	—	—	—	—	—	—
18	406150,01	200913,45	—	—	—	—	—	—

2. Иные сведения об объекте недвижимости с кадастровым номером 05:46:000001:114

1. —

3. Пояснения к сведениям об объекте недвижимости с кадастровым номером 05:46:000001:114

1. —

1. Сведения о характерных точках контура _____ здание _____ с кадастровым номером 05:46:000001:336

вид объекта недвижимости (здание, сооружение, объект незавершенного строительства)

Система координат МСК-05

Зона № 1

Обозначение характерных точек контура	Содержатся в Едином государственном реестре недвижимости			Определены в ходе выполнения комплексных кадастровых работ			Метод определения координат	Формулы, примененные для расчета средней квадратической погрешности определения координат характерных точек границ (M _г), с подставленными в такие формулы значениями и итоговые (вычисленные) значения M _г , м
	Координаты, м		Радиус, м	Координаты, м		Радиус, м		
	X	Y	R	X	Y	R		
1	2	3	4	5	6	7	8	9
н190	—	—	—	406291,94	201057,8 2	—	—	—

КАРТА-ПЛАН ТЕРРИТОРИИ

Сведения о зданиях, сооружениях, объектах незавершенного строительства, необходимые для исправления
реестровых ошибок в сведениях об описании их местоположения

н200	—	—	—	406284,53	201067,6 9	—	—	—
н210	—	—	—	406274,01	201059,9 8	—	—	—
н220	—	—	—	406281,42	201049,9 1	—	—	—
н190	—	—	—	406291,94	201057,8 2	—	—	—
19	406290,19	201056,42	—	—	—	—	—	—
20	406282,81	201066,45	—	—	—	—	—	—
21	406272,15	201058,52	—	—	—	—	—	—
22	406279,56	201048,45	—	—	—	—	—	—

2. Иные сведения об объекте недвижимости с кадастровым номером 05:46:000001:336

1. —

3. Пояснения к сведениям об объекте недвижимости с кадастровым номером 05:46:000001:336

1. —

1. Сведения о характерных точках контура _____ здание _____ с кадастровым номером 05:46:000001:346

вид объекта недвижимости (здание, сооружение, объект незавершенного строительства)

Система координат МСК-05

Зона № 1

Обозначение характерных точек контура	Содержатся в Едином государственном реестре недвижимости			Определены в ходе выполнения комплексных кадастровых работ			Метод определения координат	Формулы, примененные для расчета средней квадратической погрешности определения координат характерных точек границ (M _Г), с подставленными в такие формулы значениями и итоговые (вычисленные) значения M _Г , м
	Координаты, м		Радиус, м	Координаты, м		Радиус, м		
	X	Y	R	X	Y	R		
1	2	3	4	5	6	7	8	9
н10	—	—	—	406109,01	201007,5 5	—	—	—

КАРТА-ПЛАН ТЕРРИТОРИИ

Сведения о зданиях, сооружениях, объектах незавершенного строительства, необходимые для исправления
реестровых ошибок в сведениях об описании их местоположения

н2О	—	—	—	406103,89	201016,7 6	—	—	—
н3О	—	—	—	406096,70	201012,3 4	—	—	—
н4О	—	—	—	406102,03	201003,6 7	—	—	—
н1О	—	—	—	406109,01	201007,5 5	—	—	—
1	406100,38	201003,91	—	—	—	—	—	—
2	406107,36	201007,79	—	—	—	—	—	—
3	406102,24	201017,00	—	—	—	—	—	—
4	406095,05	201012,58	—	—	—	—	—	—

2. Иные сведения об объекте недвижимости с кадастровым номером 05:46:000001:346

1. —


3. Пояснения к сведениям об объекте недвижимости с кадастровым номером 05:46:000001:346

1. —

КАРТА-ПЛАН ТЕРРИТОРИИ

Схема границ земельных участков

Основной лист

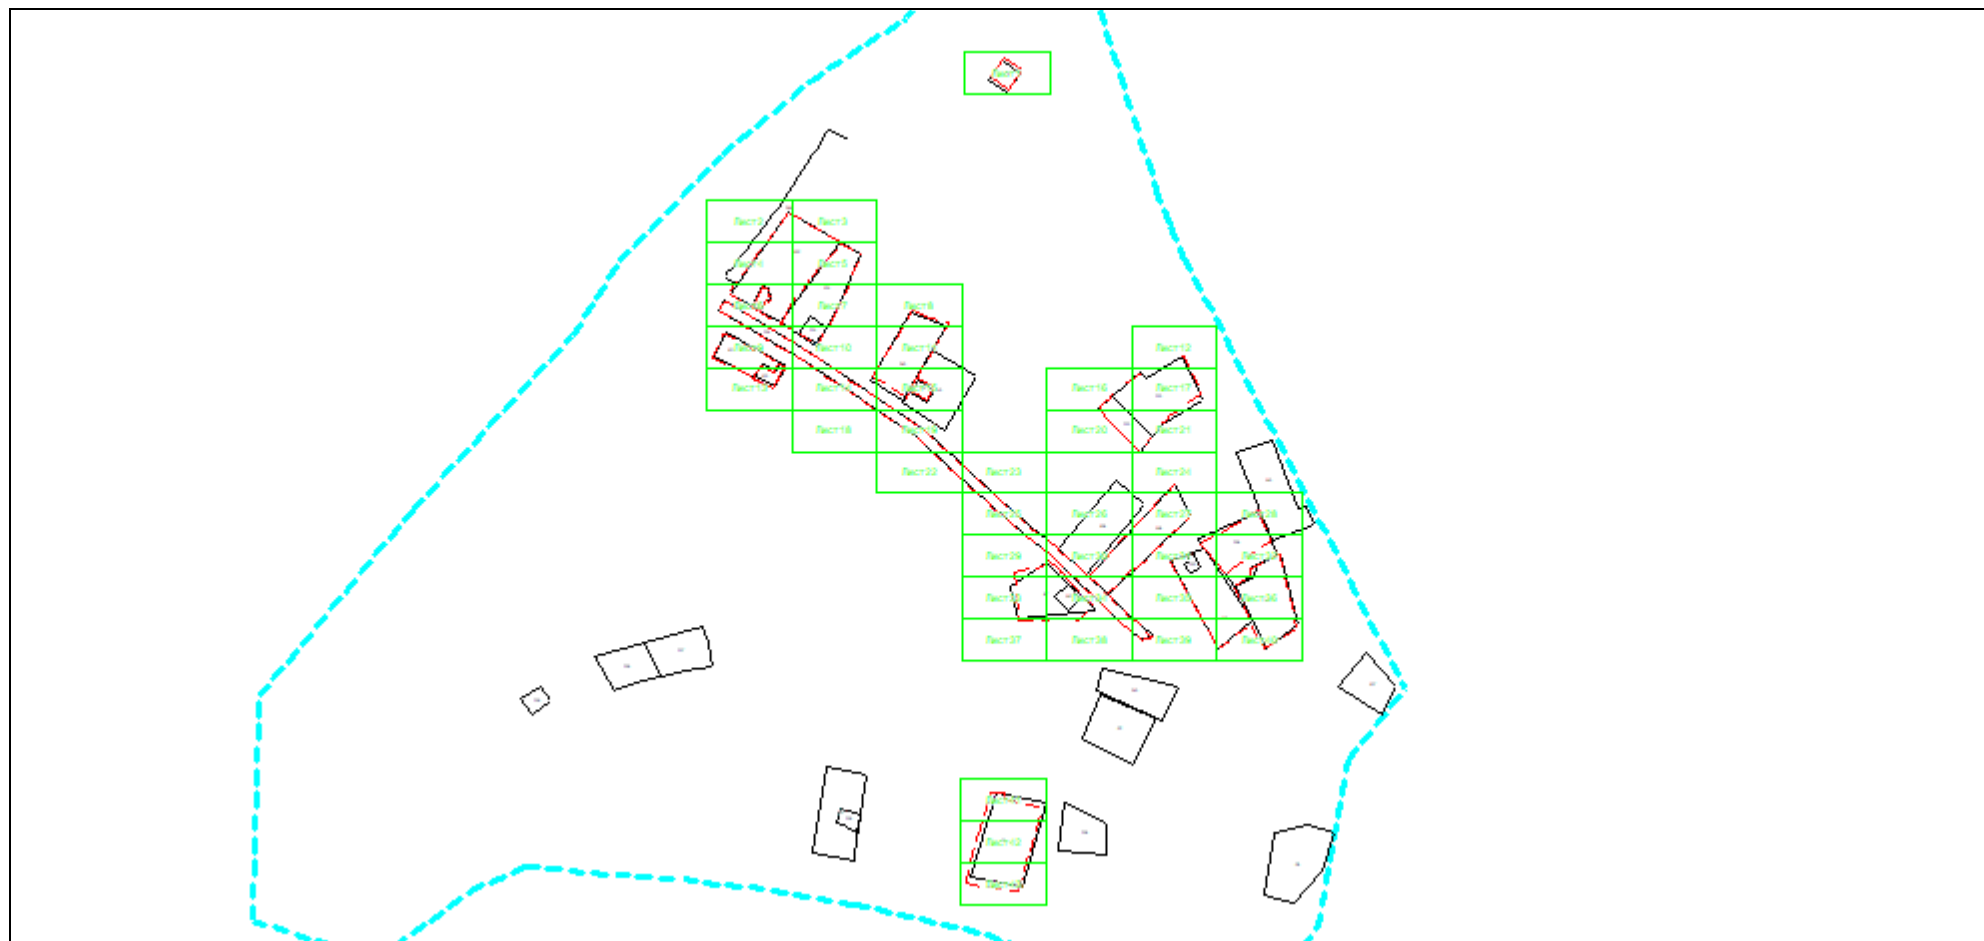

Масштаб 1: 4323

Условные обозначения:



— область выносного листа,


23

— номер выносного листа.

Остальные обозначения приведены на отдельной странице в конце раздела.

КАРТА-ПЛАН ТЕРРИТОРИИ
Схема границ земельных участков

Выносной лист №1

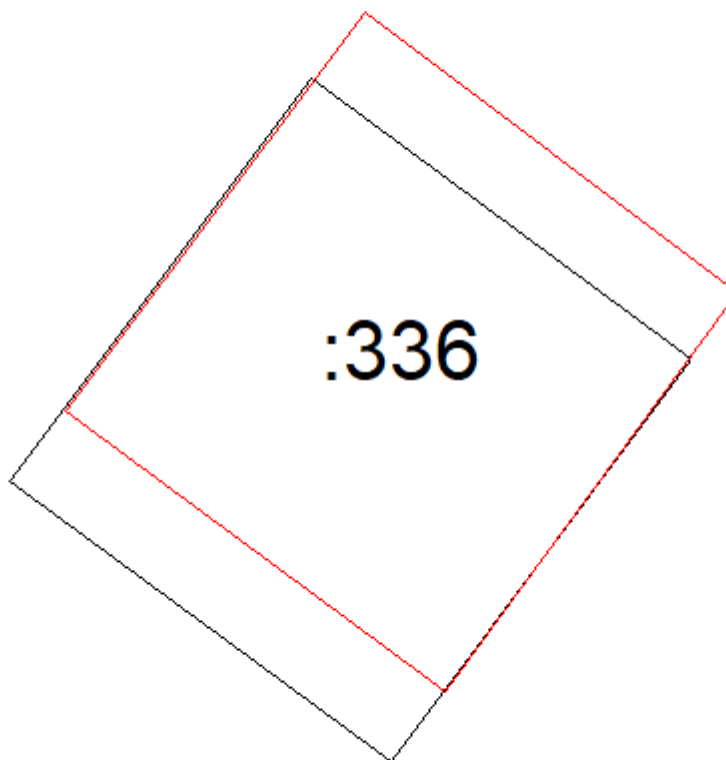


Масштаб 1:200

Условные обозначения приведены на отдельной странице в конце раздела.

КАРТА-ПЛАН ТЕРРИТОРИИ
Схема границ земельных участков

Выносной лист №2

:344

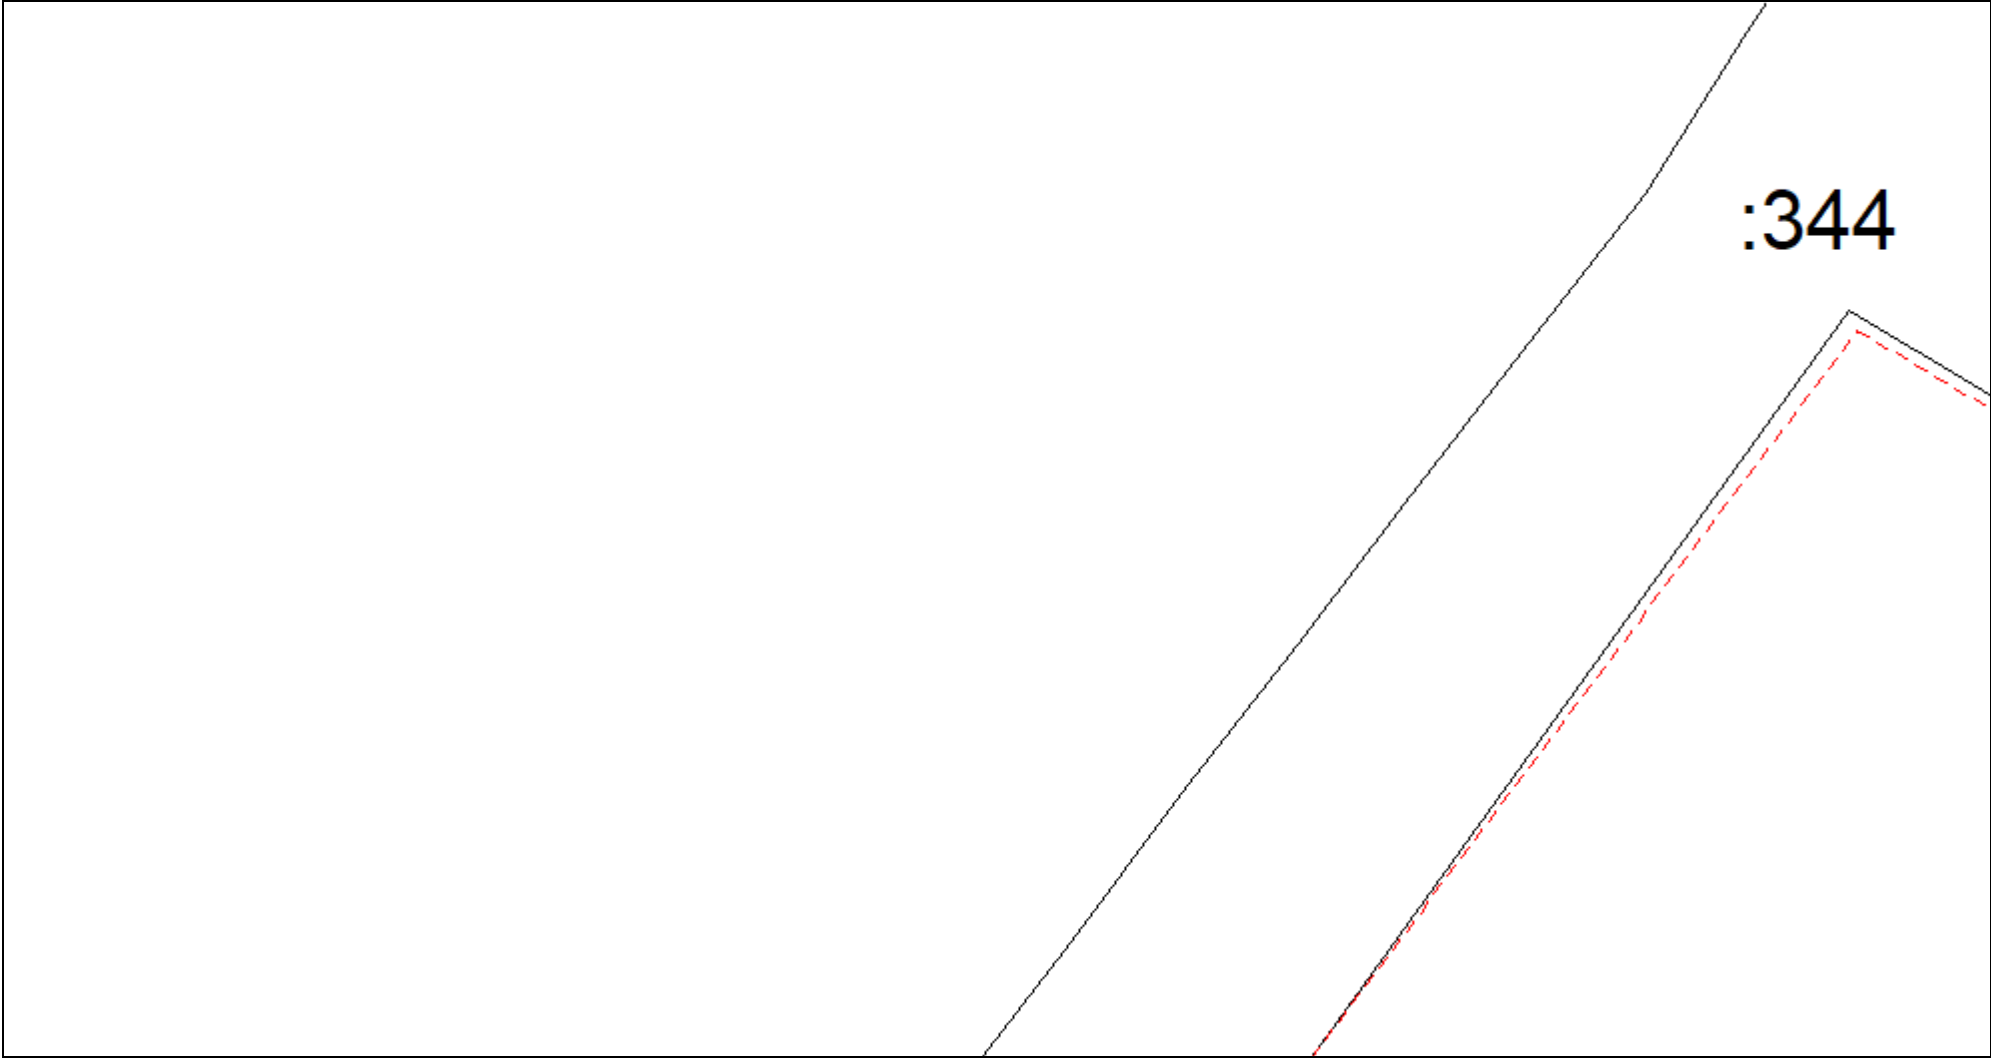


Масштаб 1:200

Условные обозначения приведены на отдельной странице в конце раздела.

КАРТА-ПЛАН ТЕРРИТОРИИ
Схема границ земельных участков

Выносной лист №3

4

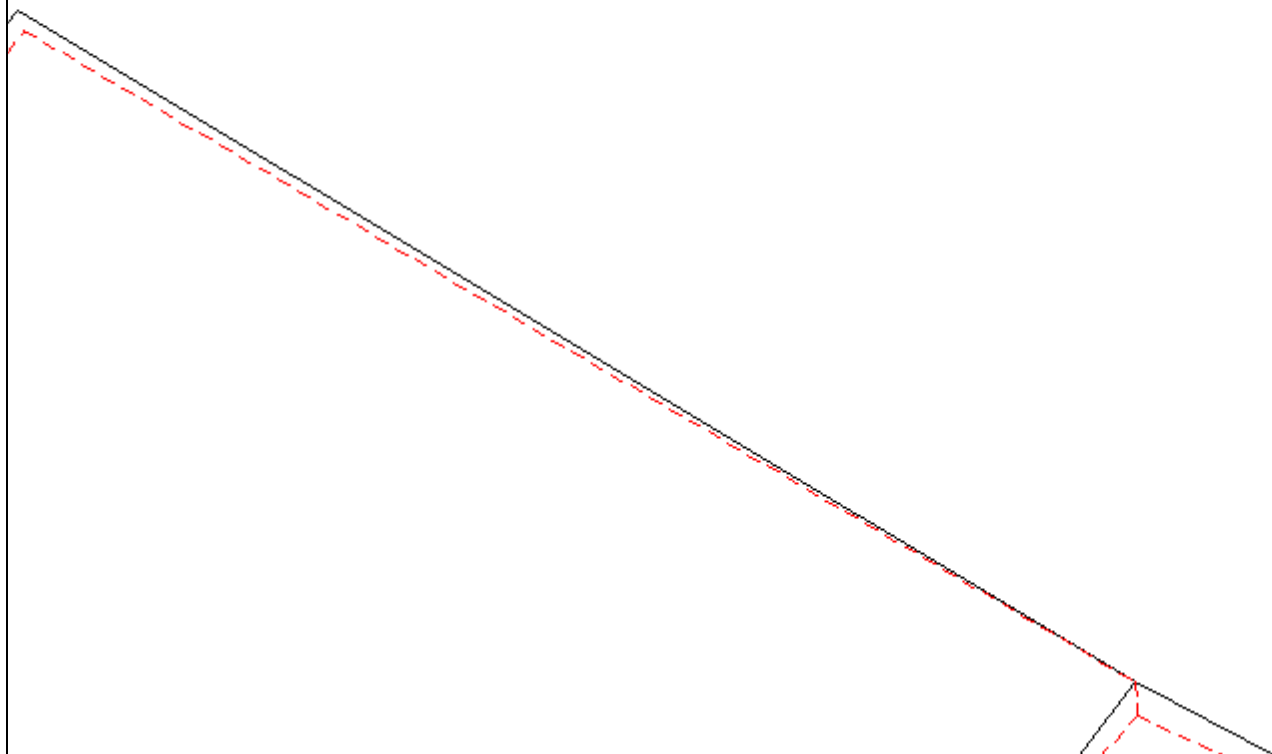

Масштаб 1:200

Условные обозначения приведены на отдельной странице в конце раздела.

КАРТА-ПЛАН ТЕРРИТОРИИ
Схема границ земельных участков

Выносной лист №4



:1

Масштаб 1:200

Условные обозначения приведены на отдельной странице в конце раздела.

КАРТА-ПЛАН ТЕРРИТОРИИ
Схема границ земельных участков

Выносной лист №5


:105

Масштаб 1:200

Условные обозначения приведены на отдельной странице в конце раздела.

КАРТА-ПЛАН ТЕРРИТОРИИ
Схема границ земельных участков

Выносной лист №6

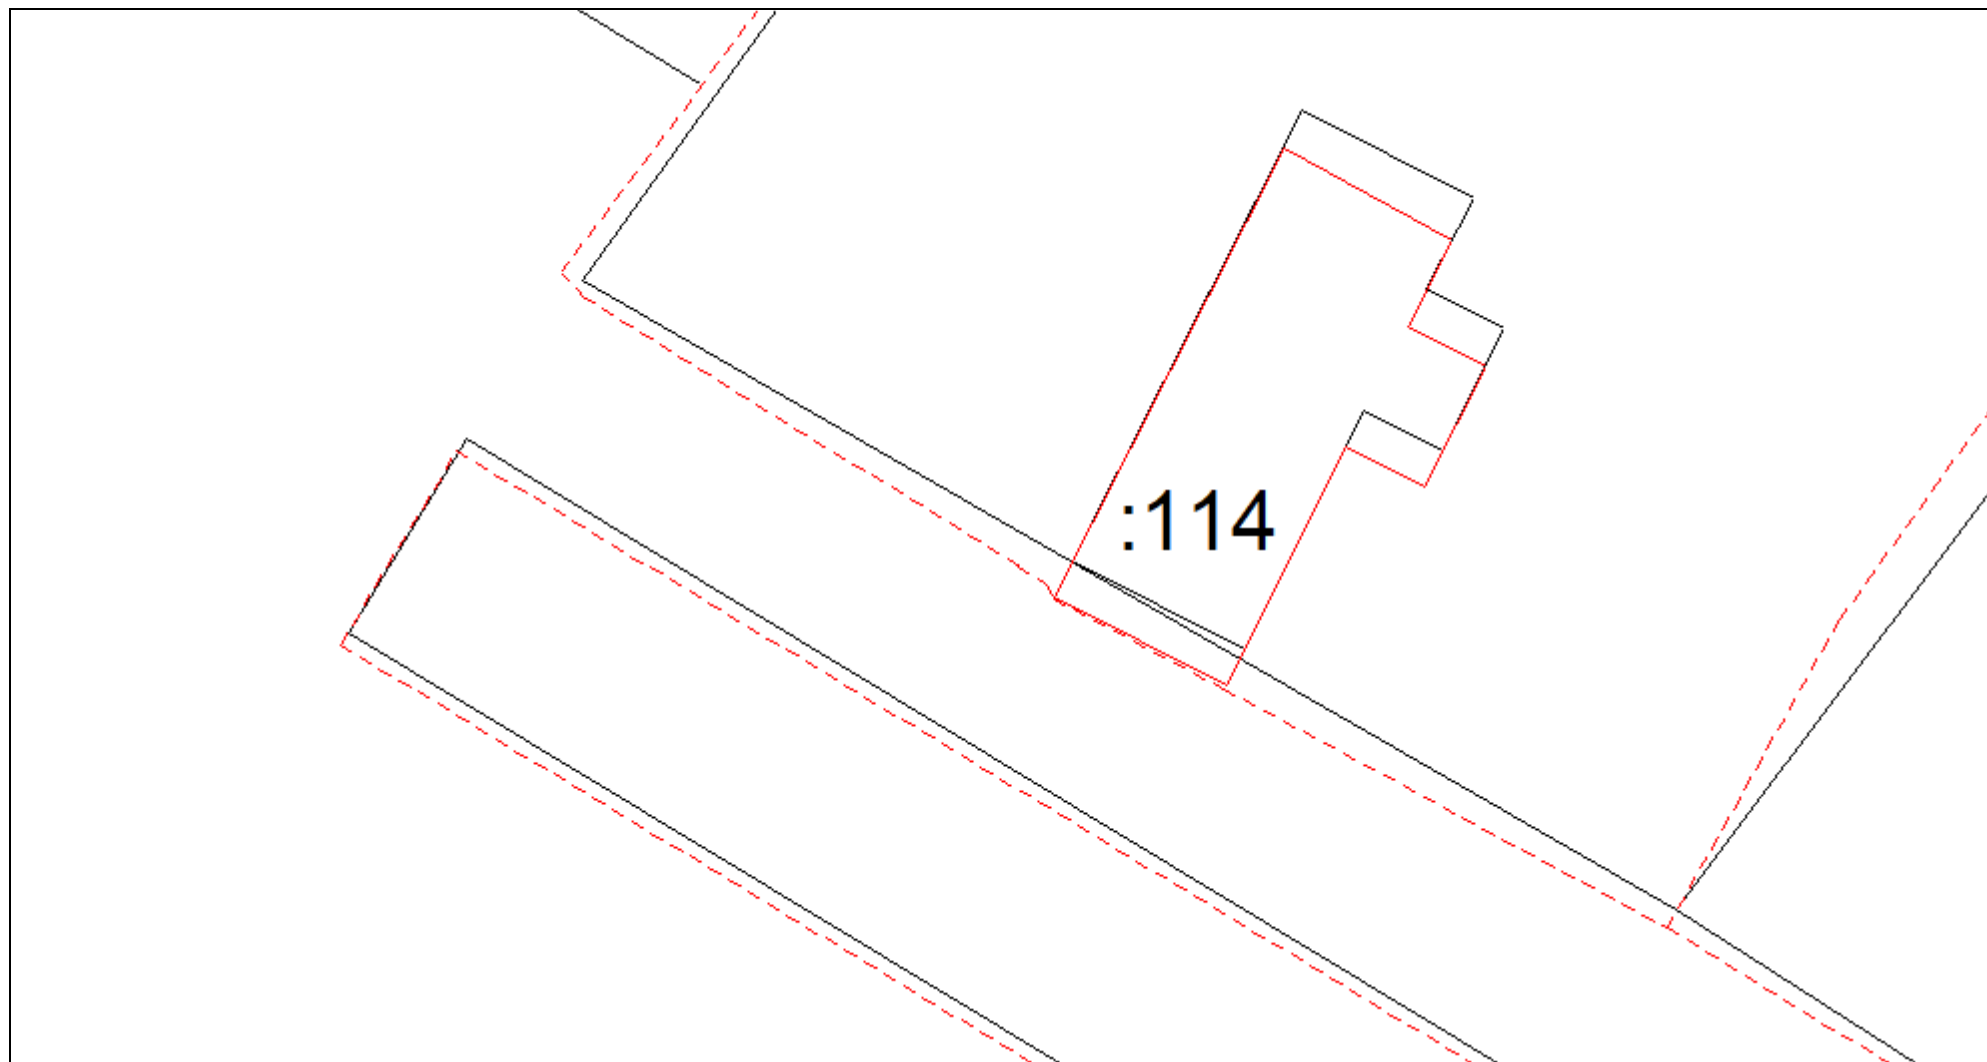


Масштаб 1:200

Условные обозначения приведены на отдельной странице в конце раздела.

КАРТА-ПЛАН ТЕРРИТОРИИ
Схема границ земельных участков

Выносной лист №7

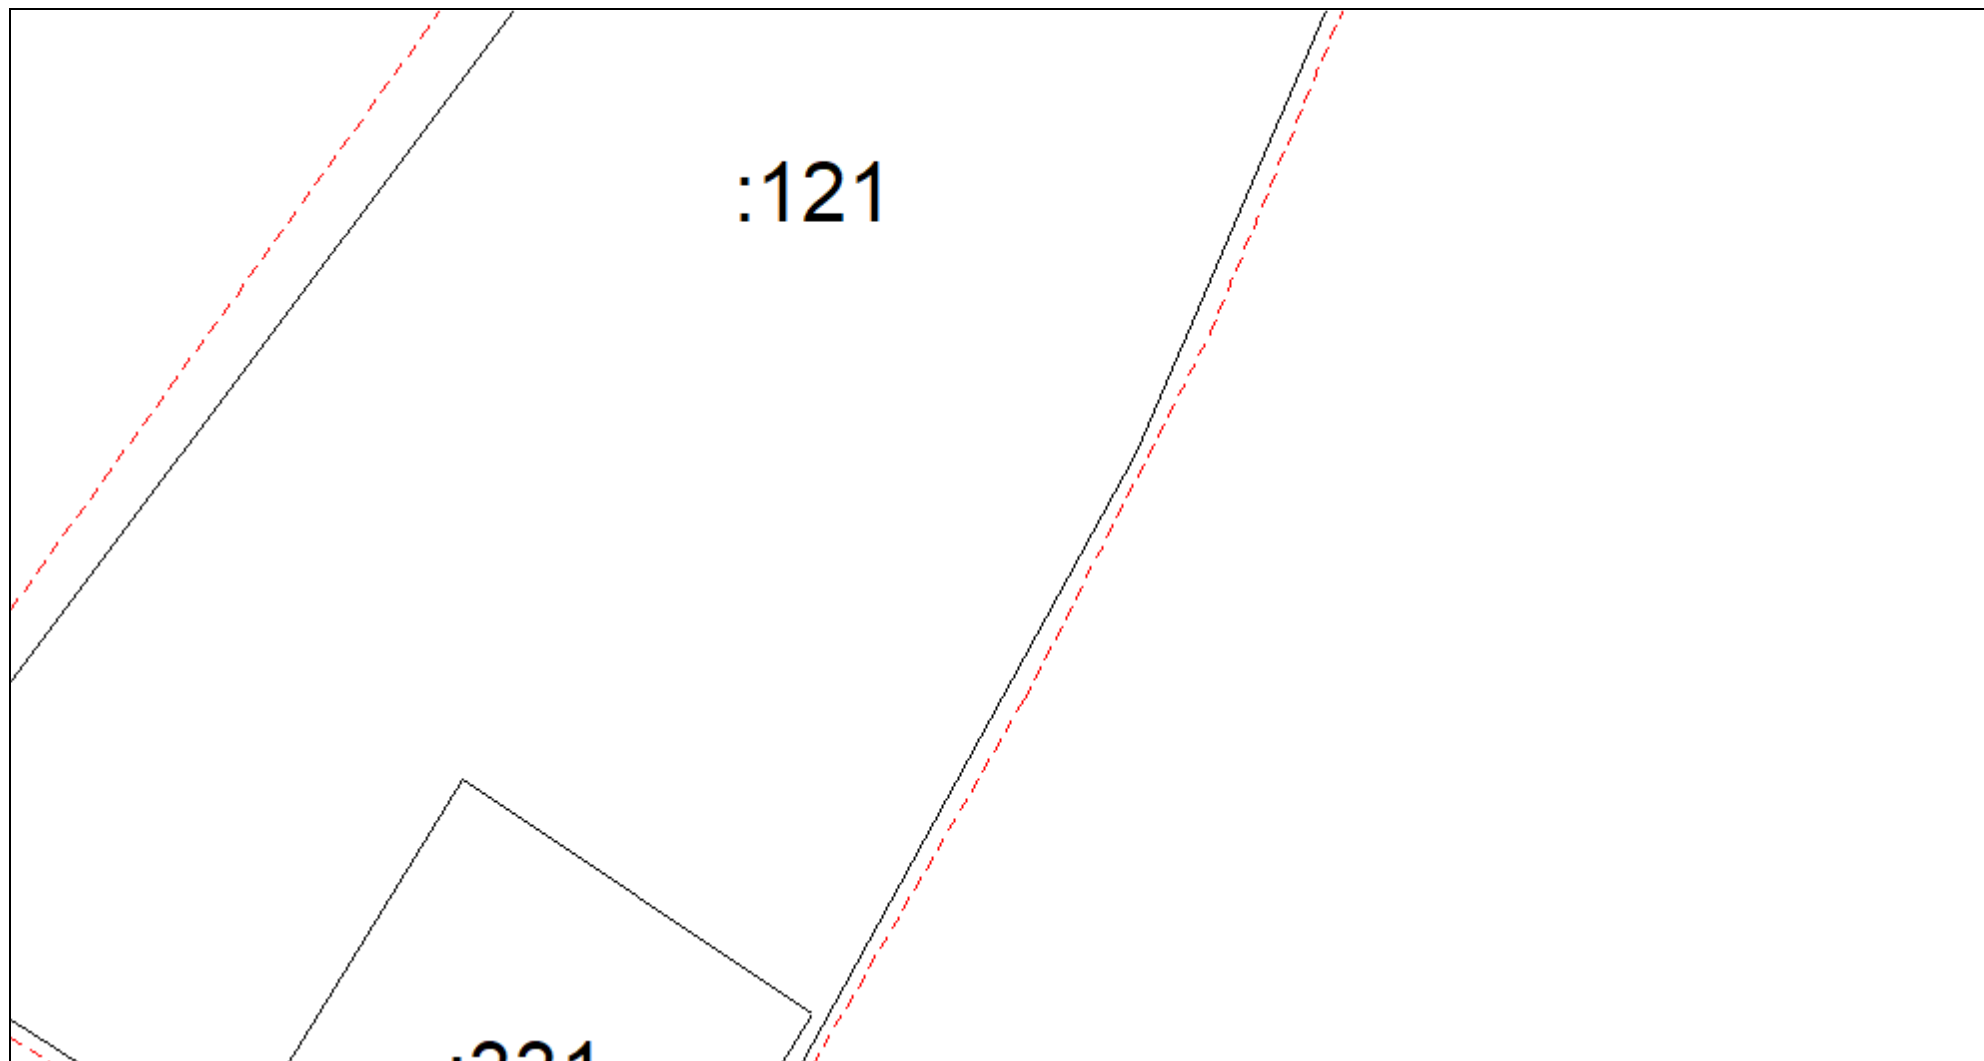


Масштаб 1:200

Условные обозначения приведены на отдельной странице в конце раздела.

КАРТА-ПЛАН ТЕРРИТОРИИ
Схема границ земельных участков

Выносной лист №8

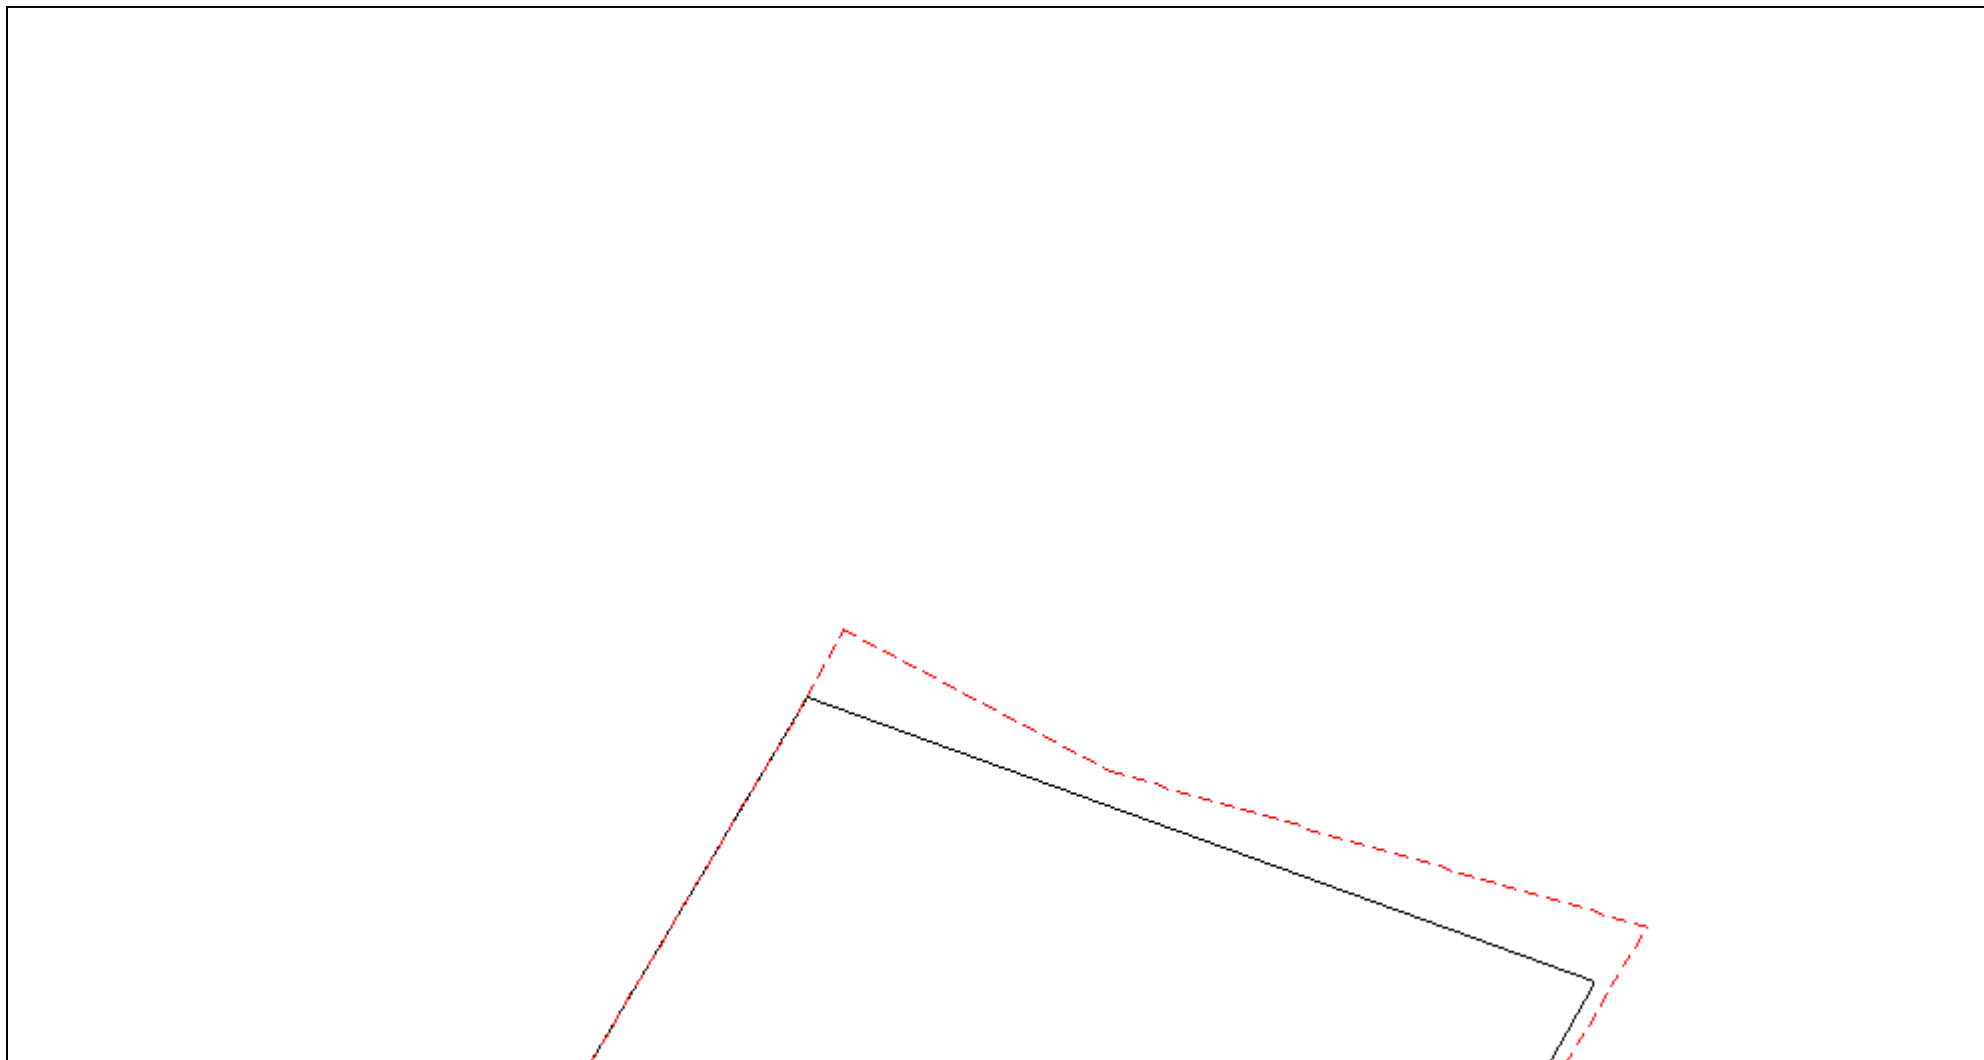


Масштаб 1:200

Условные обозначения приведены на отдельной странице в конце раздела.

КАРТА-ПЛАН ТЕРРИТОРИИ
Схема границ земельных участков

Выносной лист №9

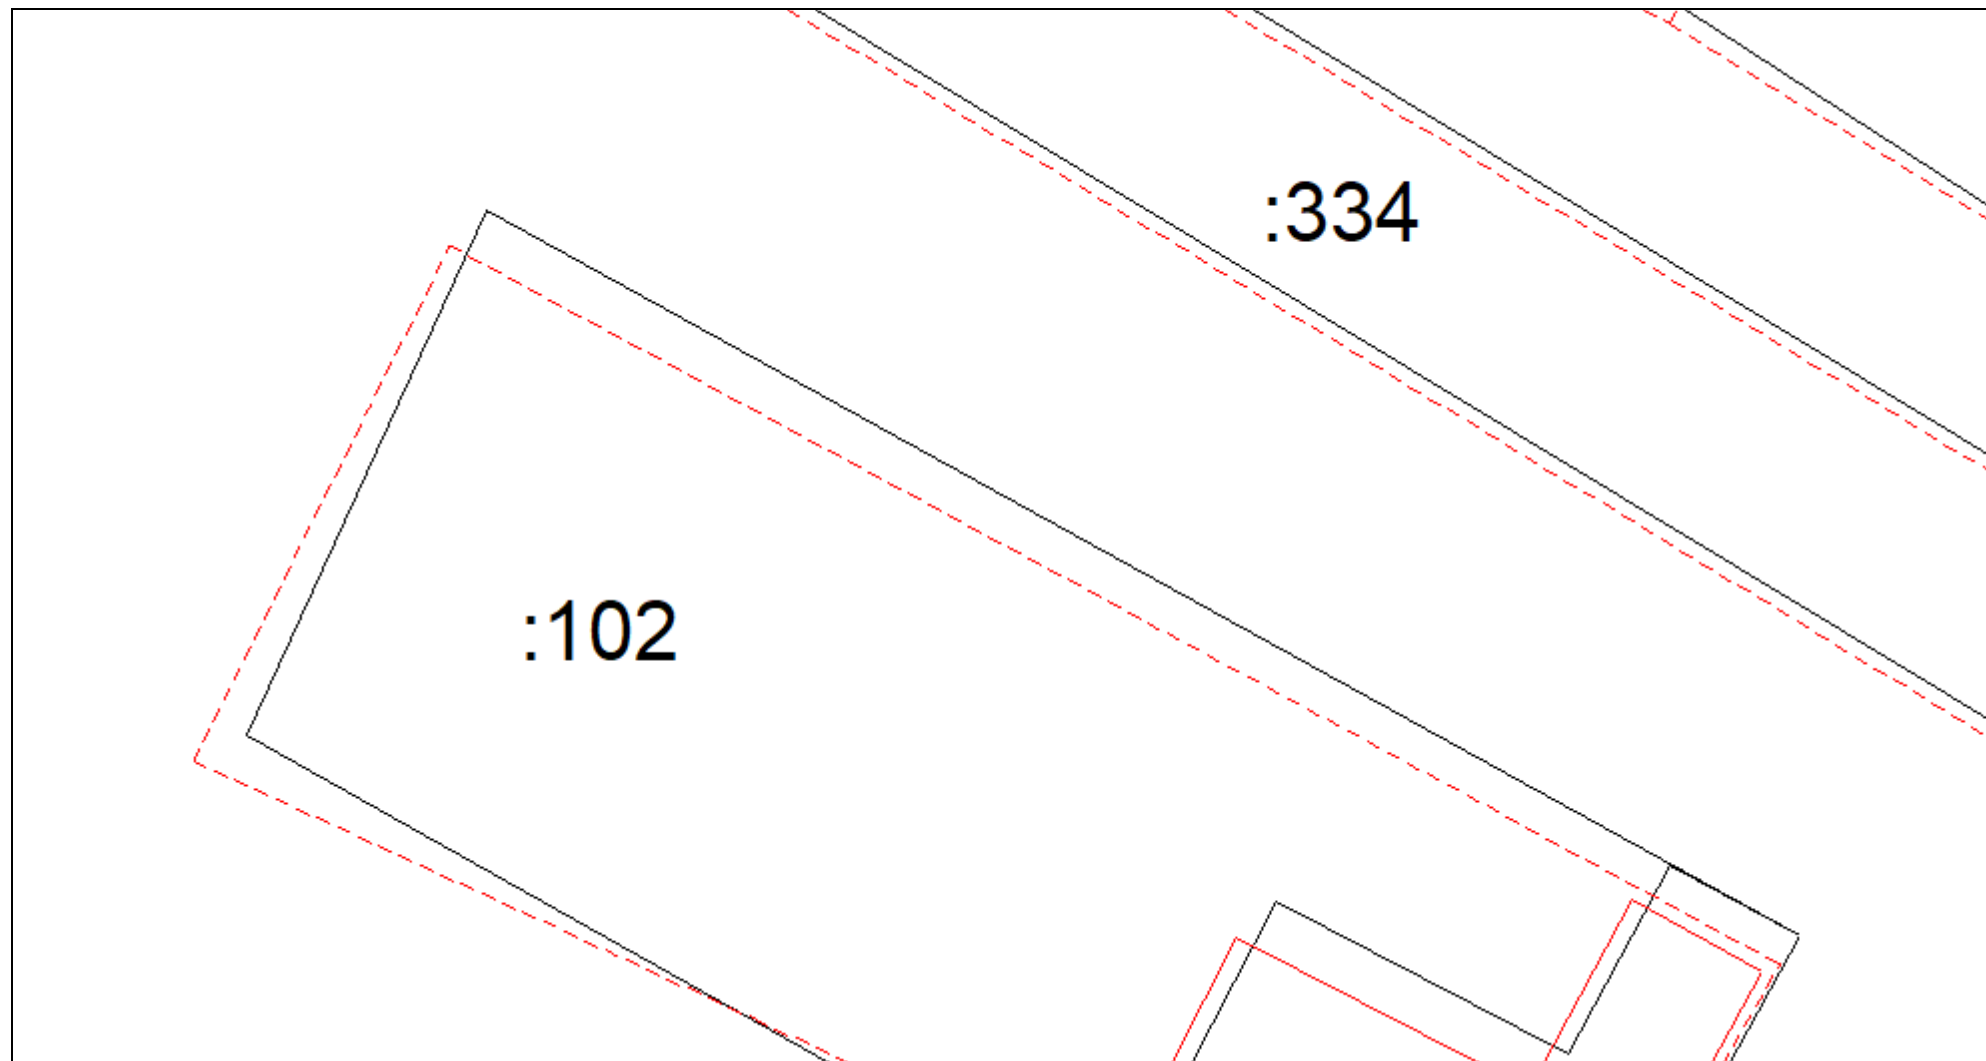


Масштаб 1:200

Условные обозначения приведены на отдельной странице в конце раздела.

КАРТА-ПЛАН ТЕРРИТОРИИ
Схема границ земельных участков

Выносной лист №10

:331

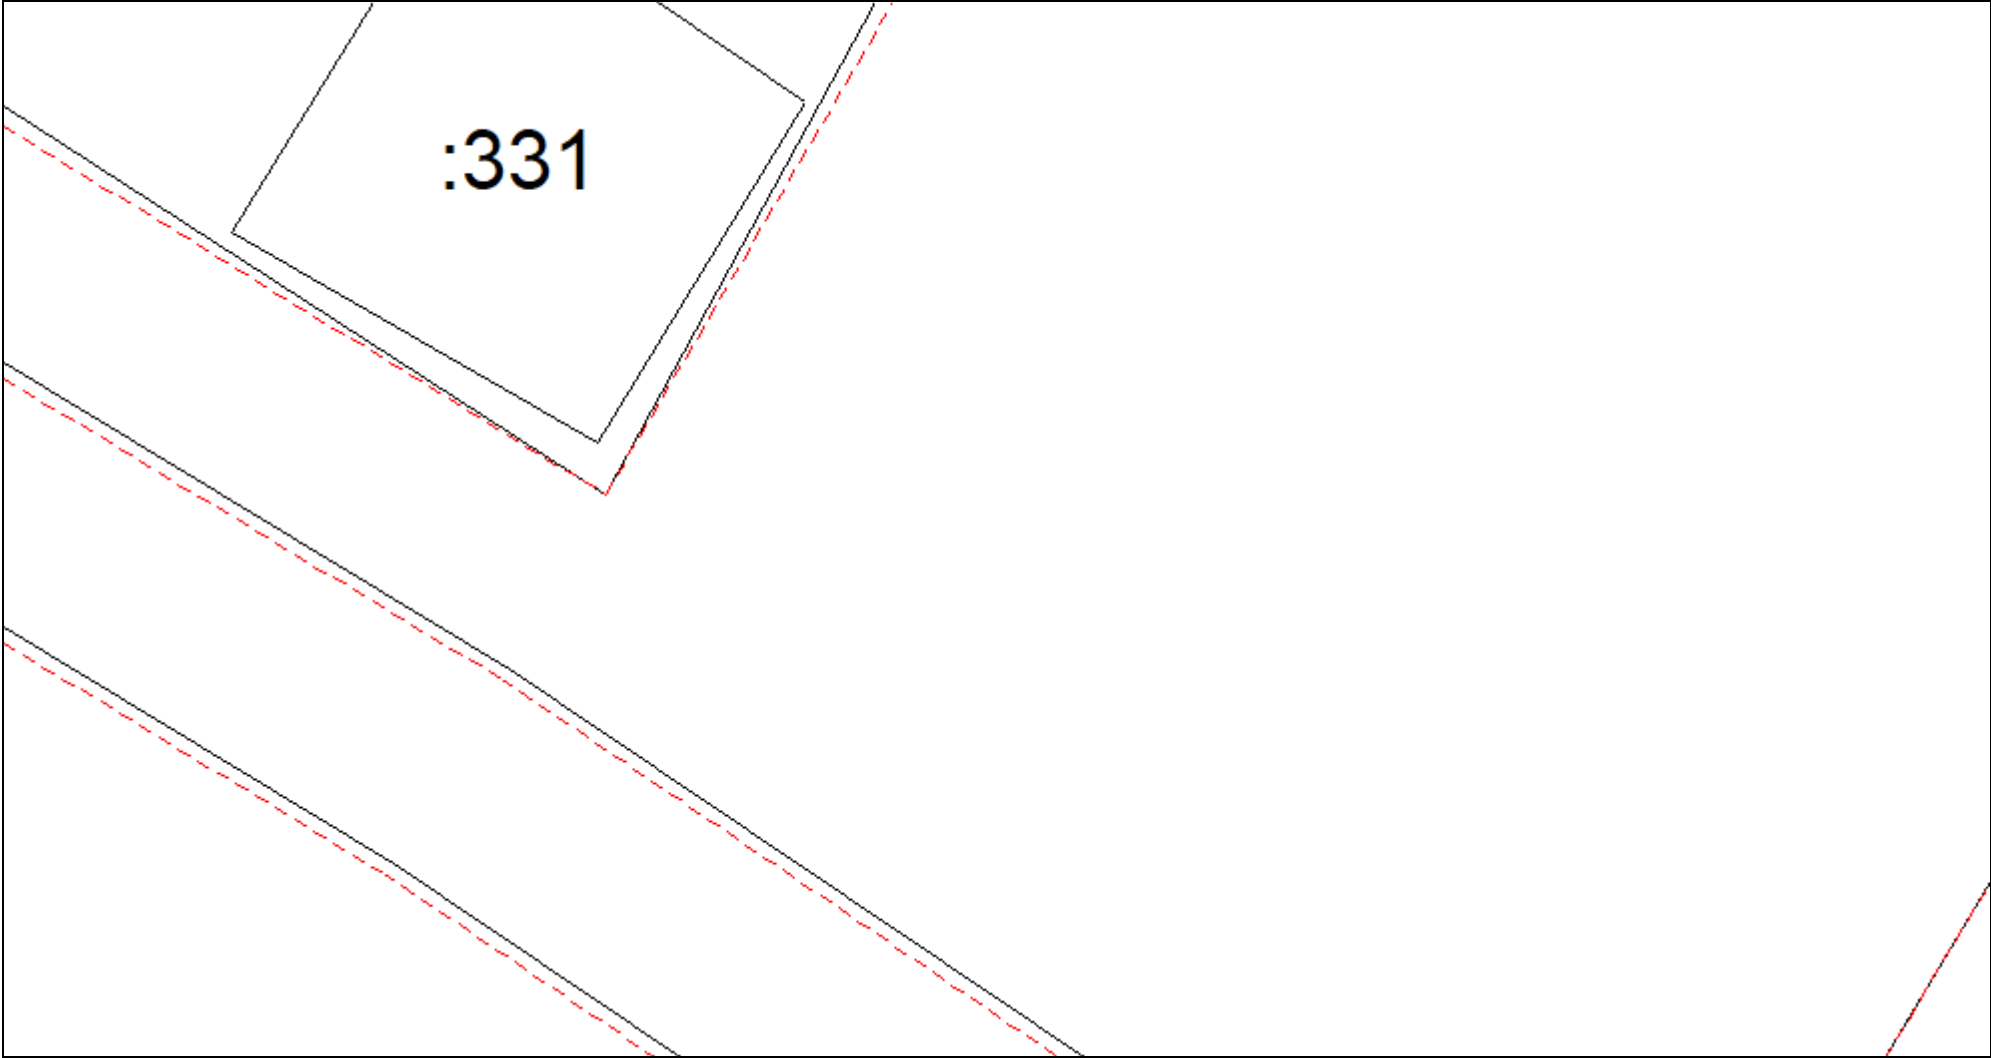The diagram illustrates land plot boundaries. It features several polygons defined by solid black lines. Dashed red lines are drawn parallel to some of the solid black boundary lines, likely indicating a buffer or a specific type of boundary. One polygon in the upper left is labeled with the number ':331'. The diagram is contained within a rectangular frame.

Масштаб 1:200

Условные обозначения приведены на отдельной странице в конце раздела.

КАРТА-ПЛАН ТЕРРИТОРИИ
Схема границ земельных участков

Выносной лист №11


:340

Масштаб 1:200

Условные обозначения приведены на отдельной странице в конце раздела.

КАРТА-ПЛАН ТЕРРИТОРИИ
Схема границ земельных участков

Выносной лист №12

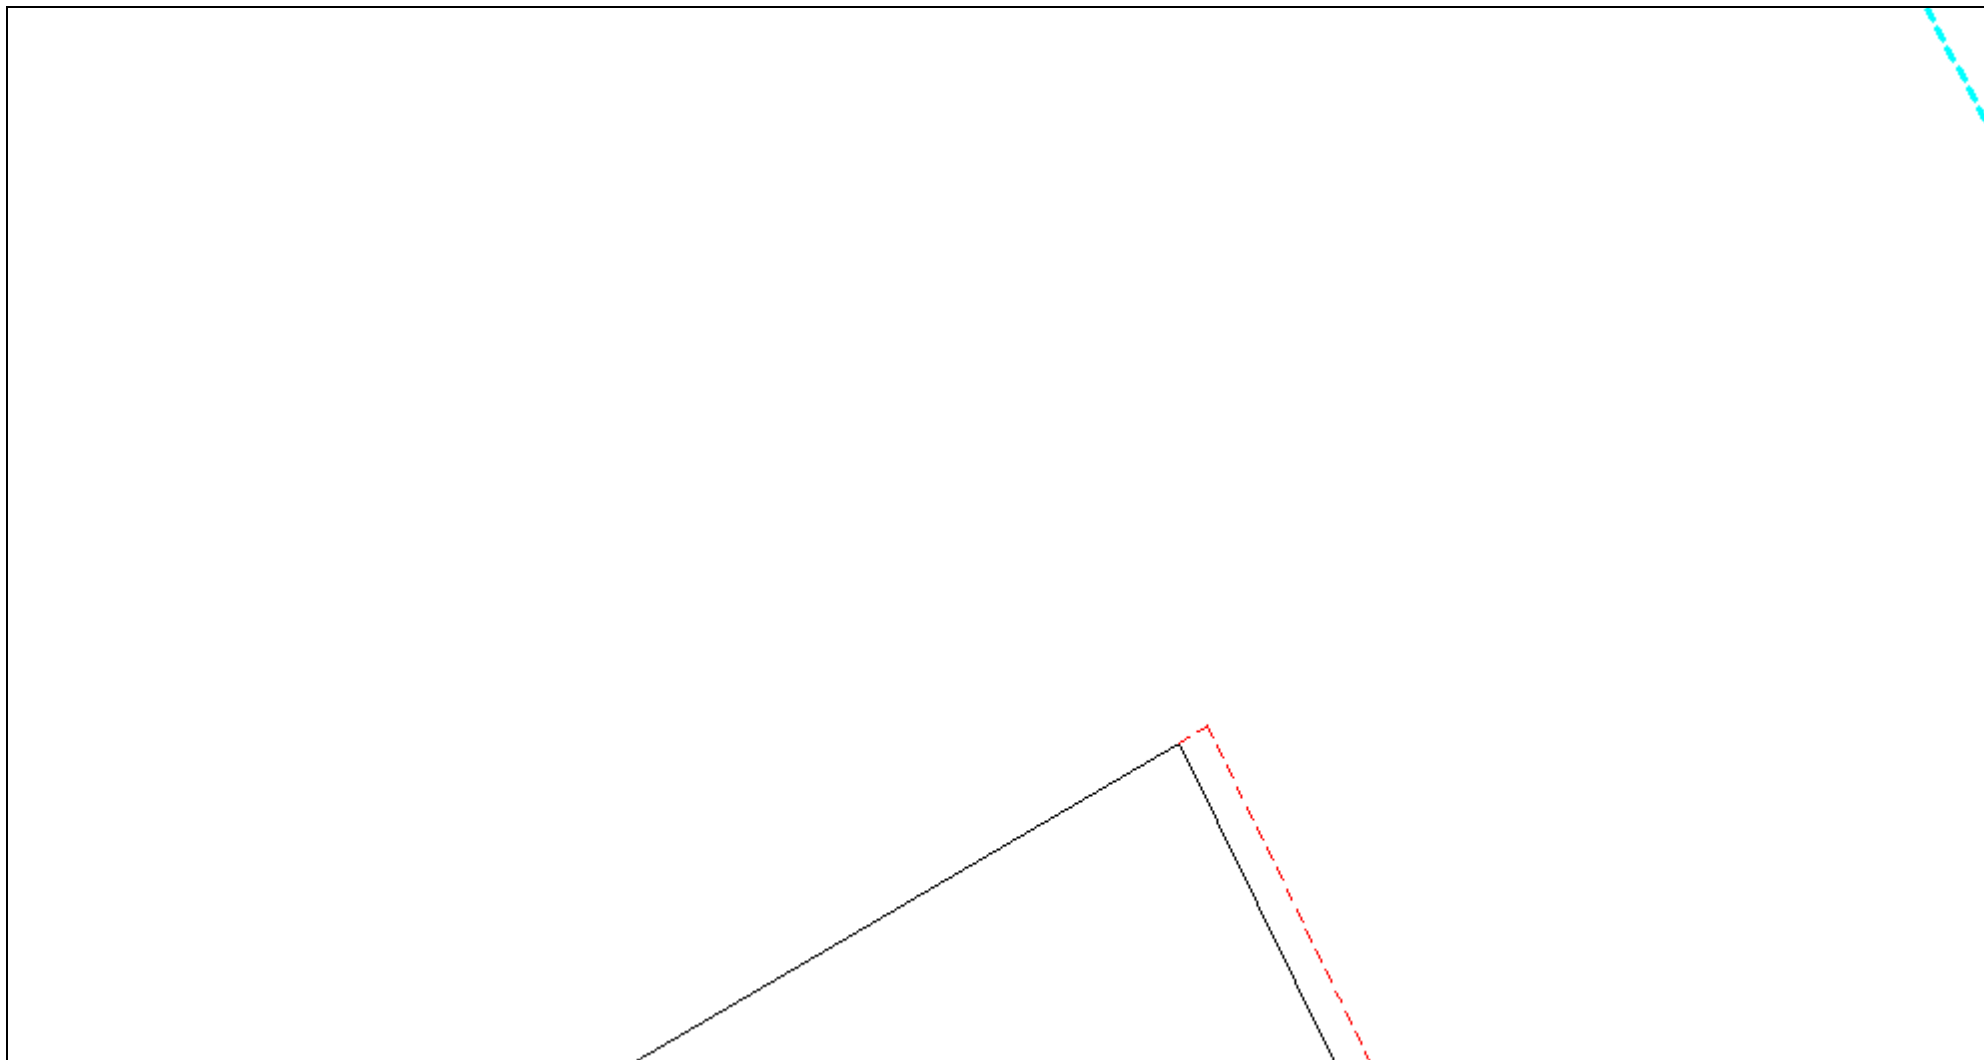


Масштаб 1:200

Условные обозначения приведены на отдельной странице в конце раздела.

КАРТА-ПЛАН ТЕРРИТОРИИ
Схема границ земельных участков

Выносной лист №13

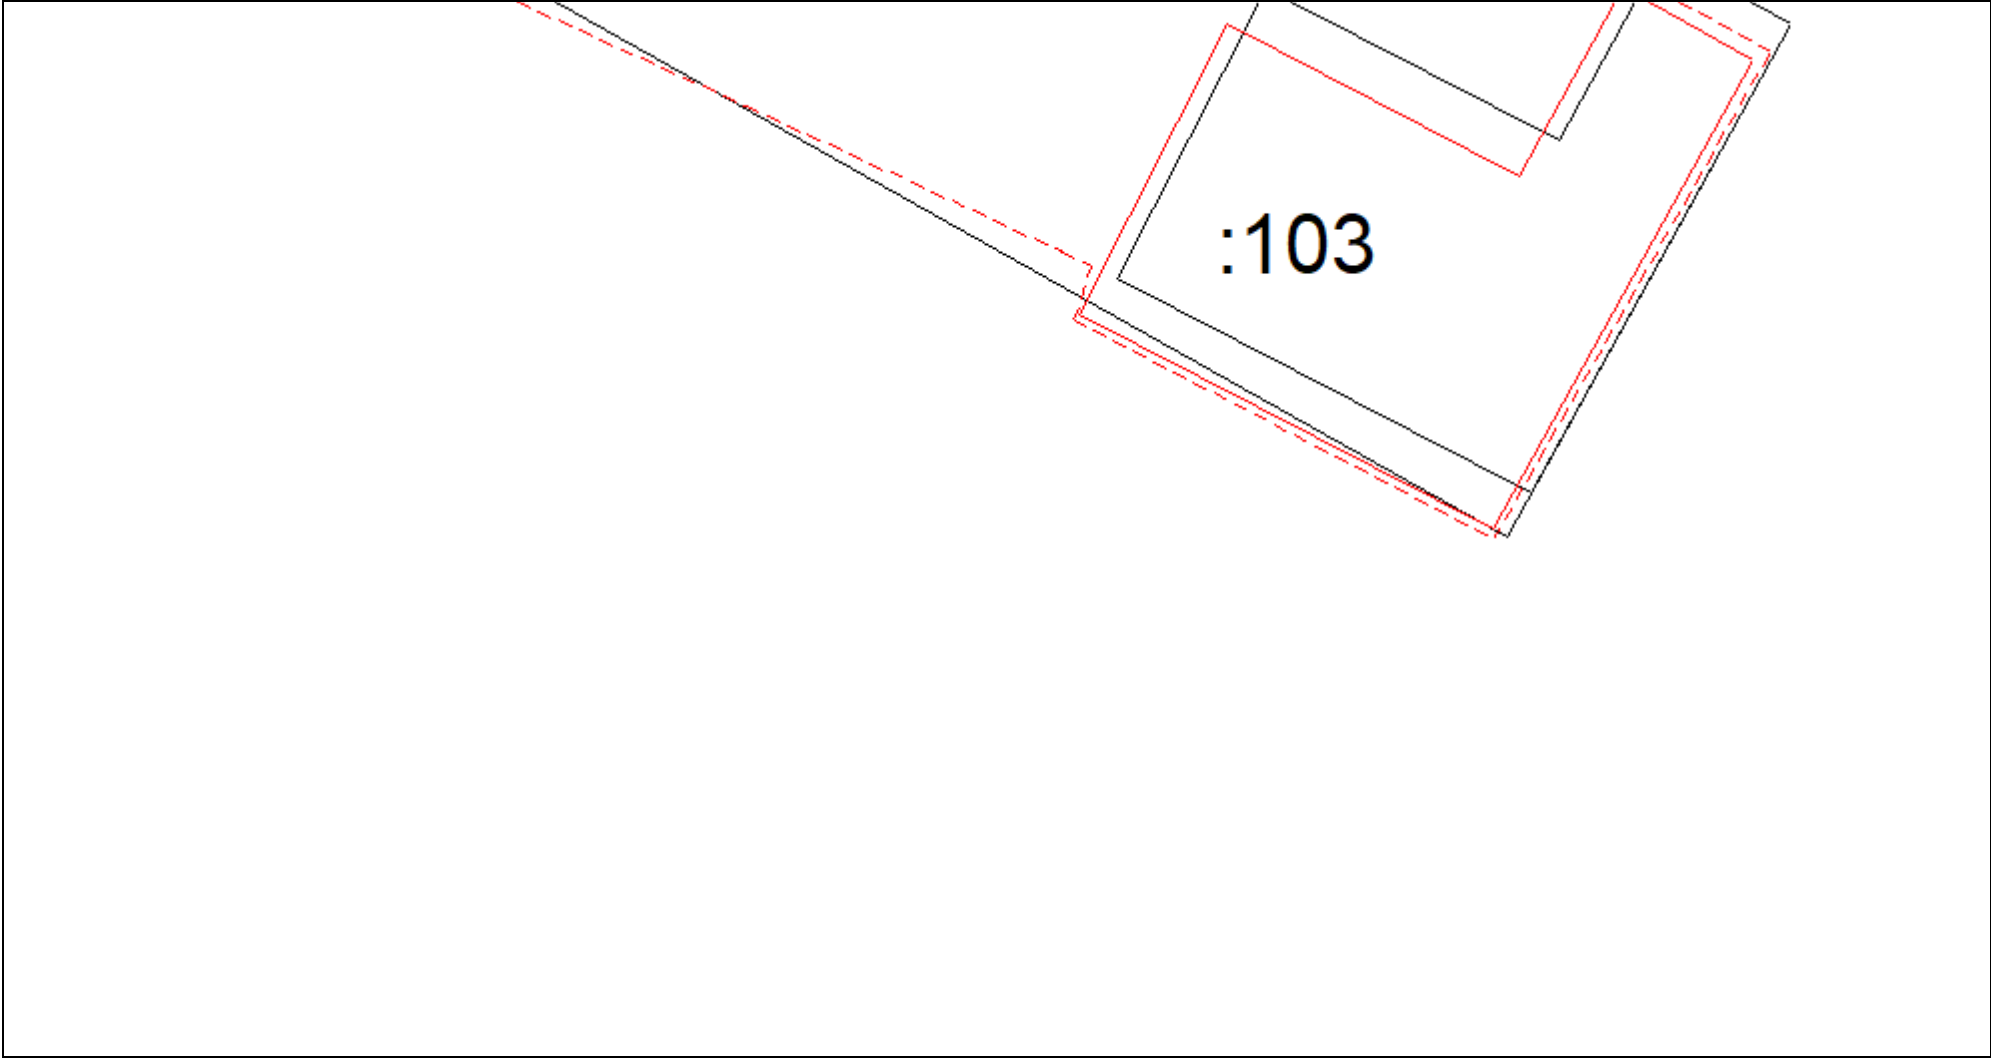


:103

Масштаб 1:200

Условные обозначения приведены на отдельной странице в конце раздела.

КАРТА-ПЛАН ТЕРРИТОРИИ
Схема границ земельных участков

Выносной лист №14

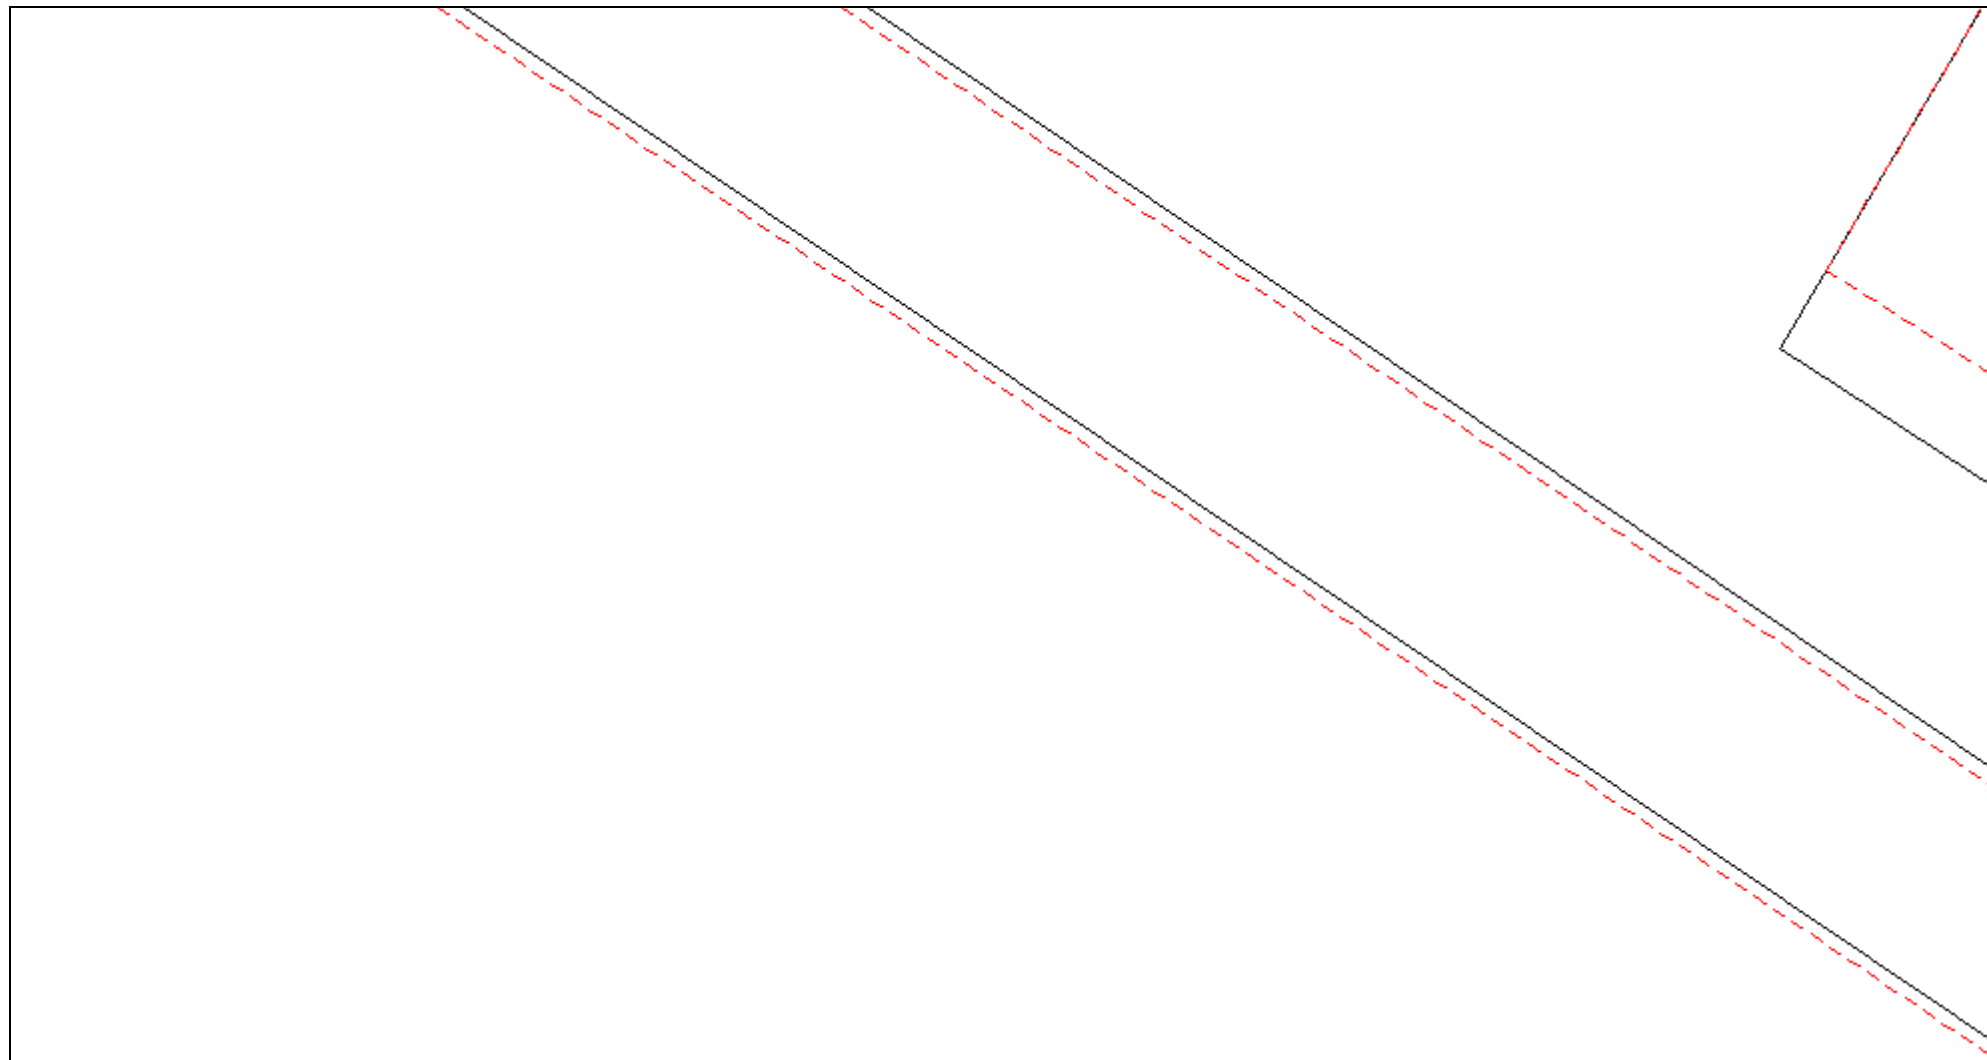


Масштаб 1:200

Условные обозначения приведены на отдельной странице в конце раздела.

КАРТА-ПЛАН ТЕРРИТОРИИ
Схема границ земельных участков

Выносной лист №15

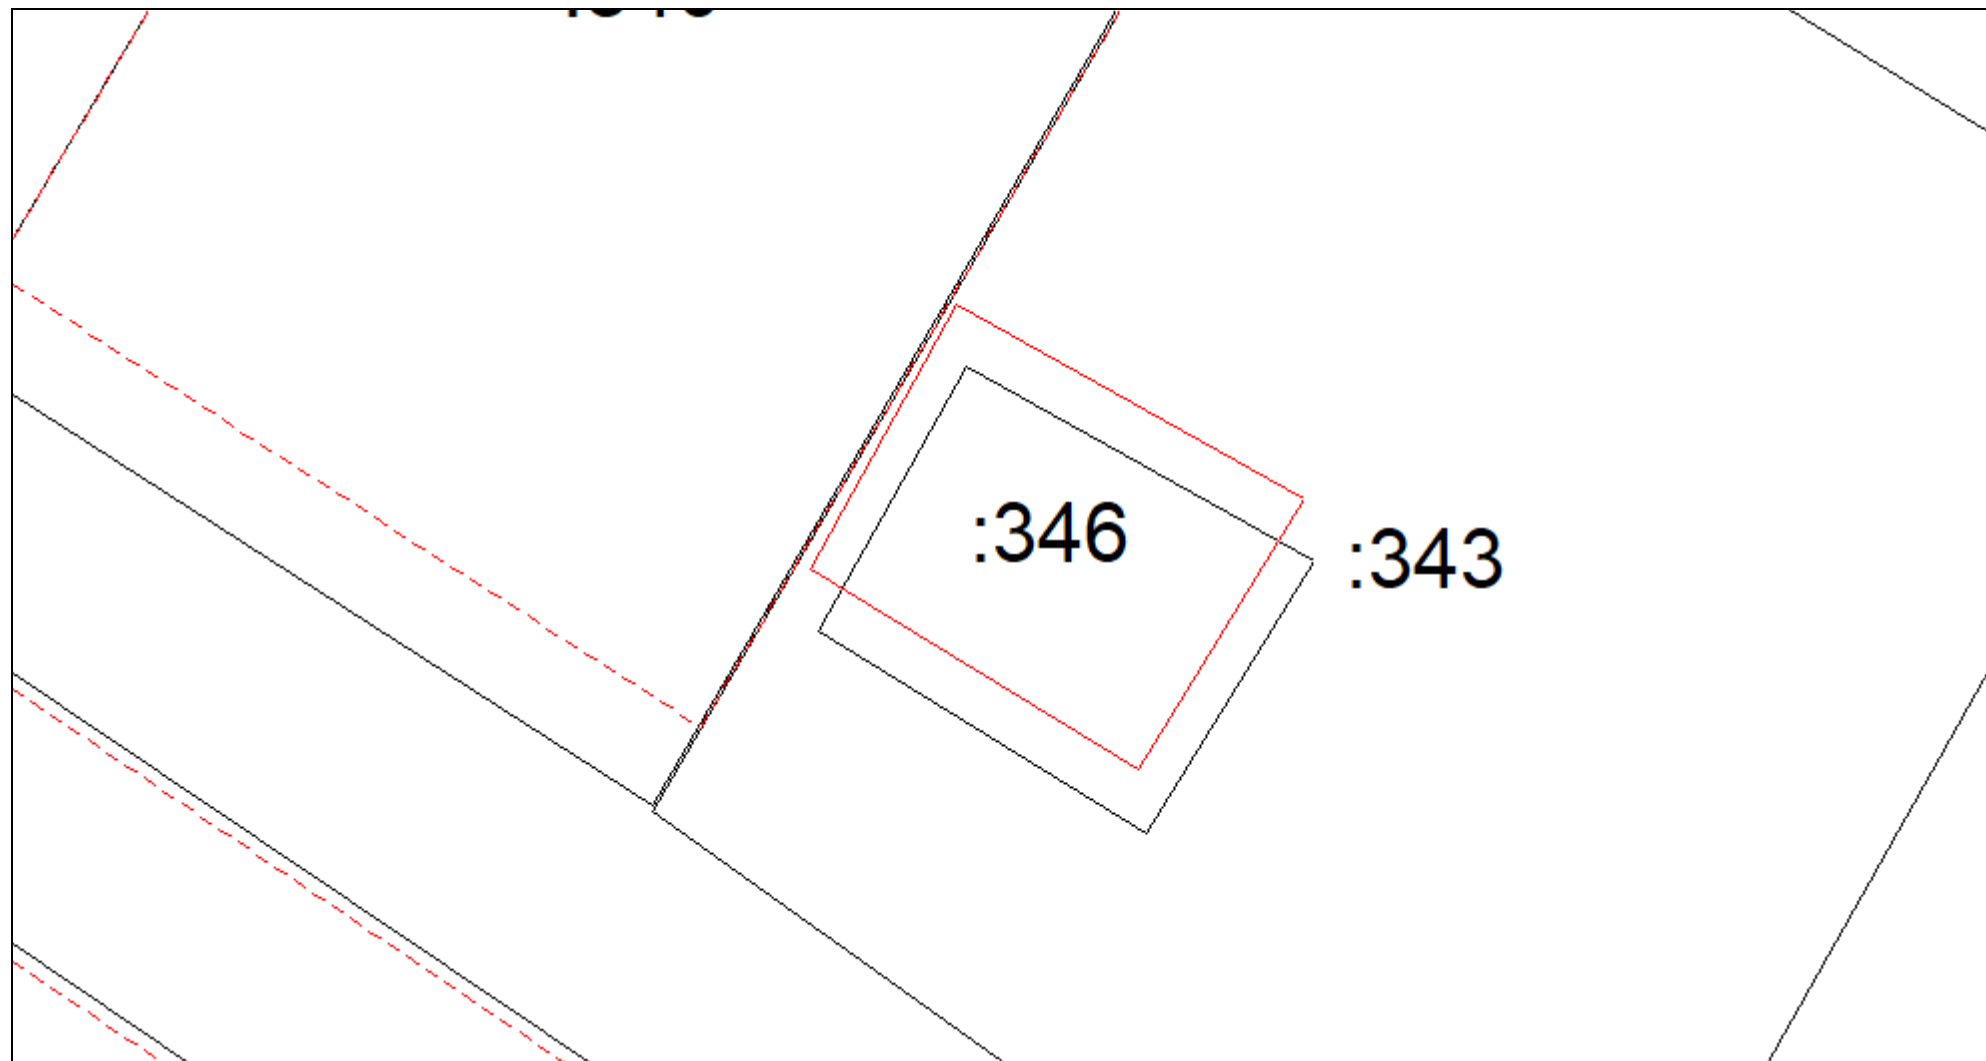


Масштаб 1:200

Условные обозначения приведены на отдельной странице в конце раздела.

КАРТА-ПЛАН ТЕРРИТОРИИ
Схема границ земельных участков

Выносной лист №16

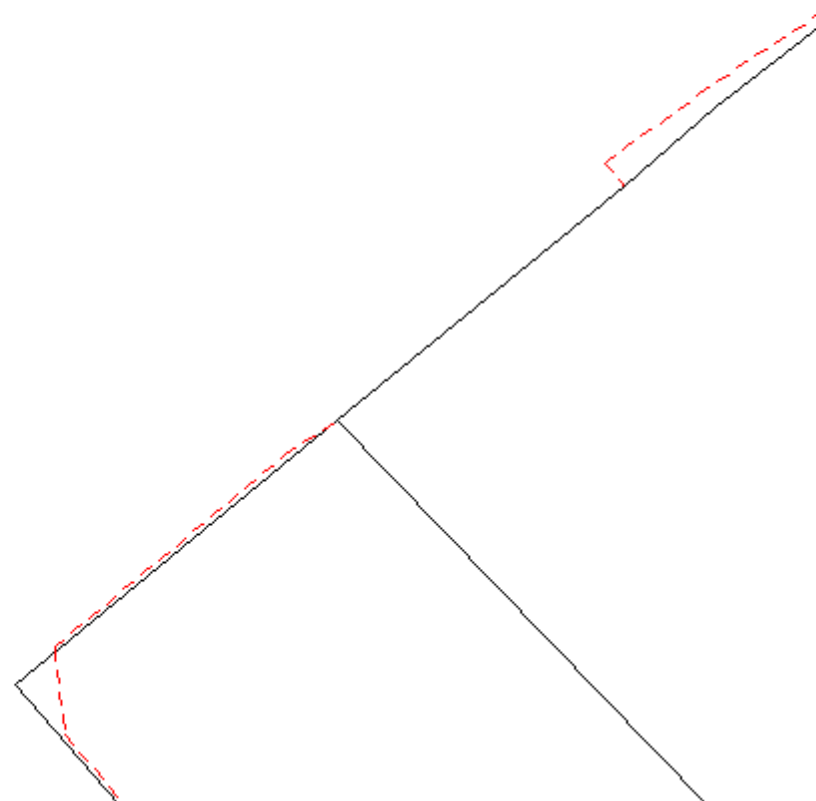


Масштаб 1:200

Условные обозначения приведены на отдельной странице в конце раздела.

КАРТА-ПЛАН ТЕРРИТОРИИ
Схема границ земельных участков

Выносной лист №17

:332

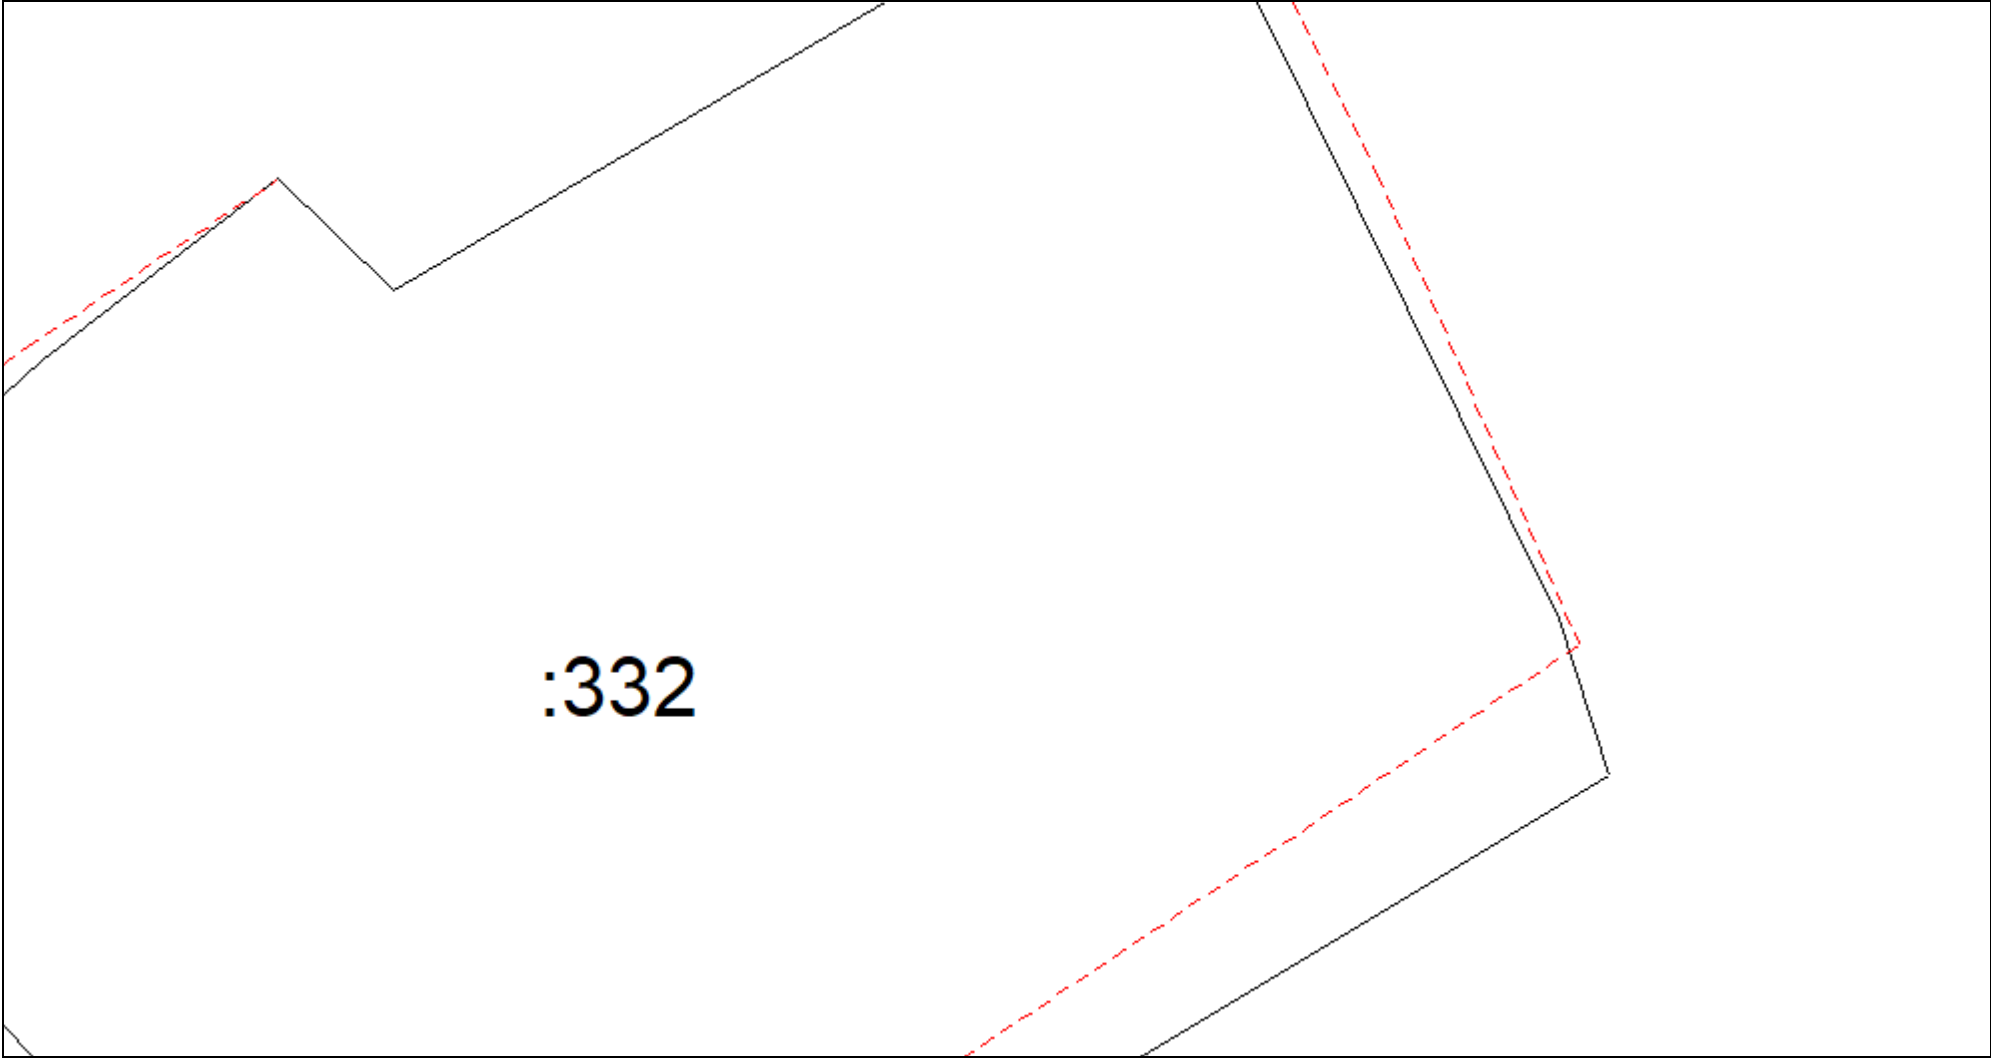


Масштаб 1:200

Условные обозначения приведены на отдельной странице в конце раздела.

КАРТА-ПЛАН ТЕРРИТОРИИ
Схема границ земельных участков

Выносной лист №18

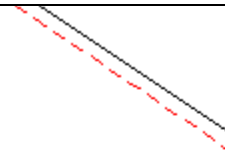


Масштаб 1:200

Условные обозначения приведены на отдельной странице в конце раздела.

КАРТА-ПЛАН ТЕРРИТОРИИ
Схема границ земельных участков

Выносной лист №19

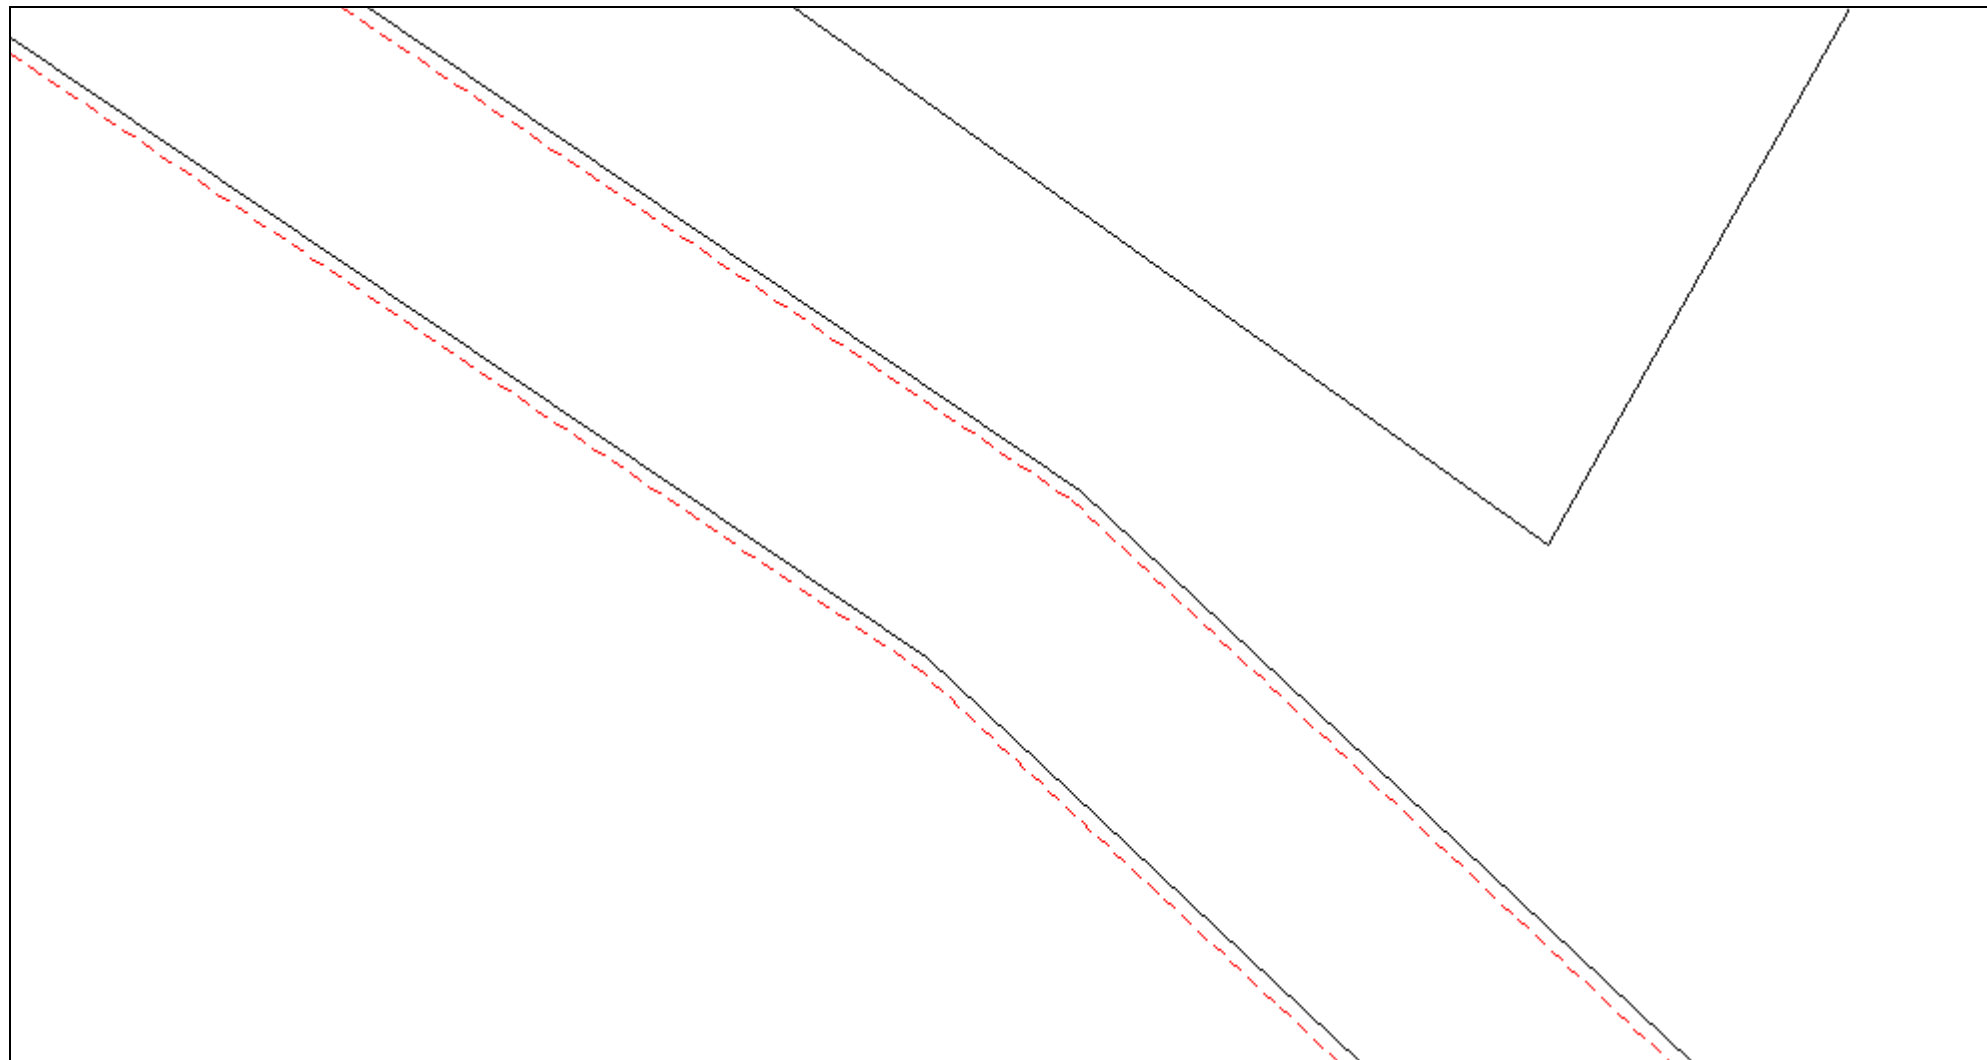


Масштаб 1:200

Условные обозначения приведены на отдельной странице в конце раздела.

КАРТА-ПЛАН ТЕРРИТОРИИ
Схема границ земельных участков

Выносной лист №20

:333

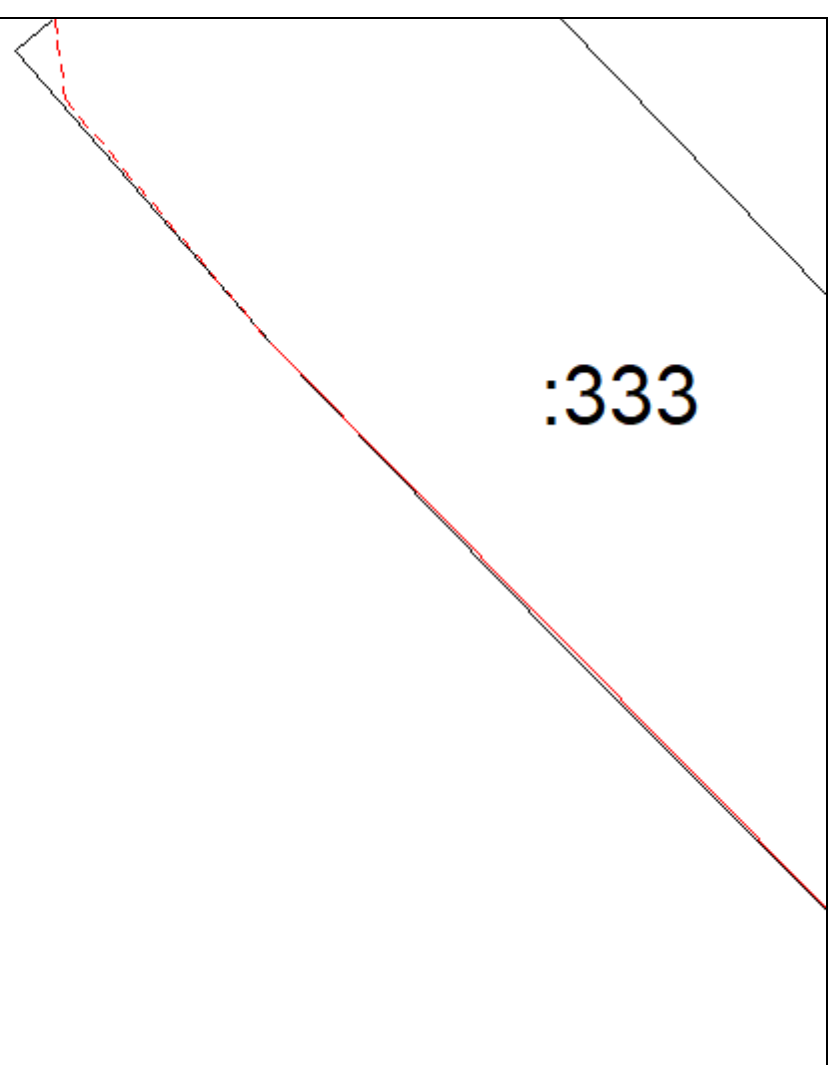


Масштаб 1:200

Условные обозначения приведены на отдельной странице в конце раздела.

КАРТА-ПЛАН ТЕРРИТОРИИ
Схема границ земельных участков

Выносной лист №21

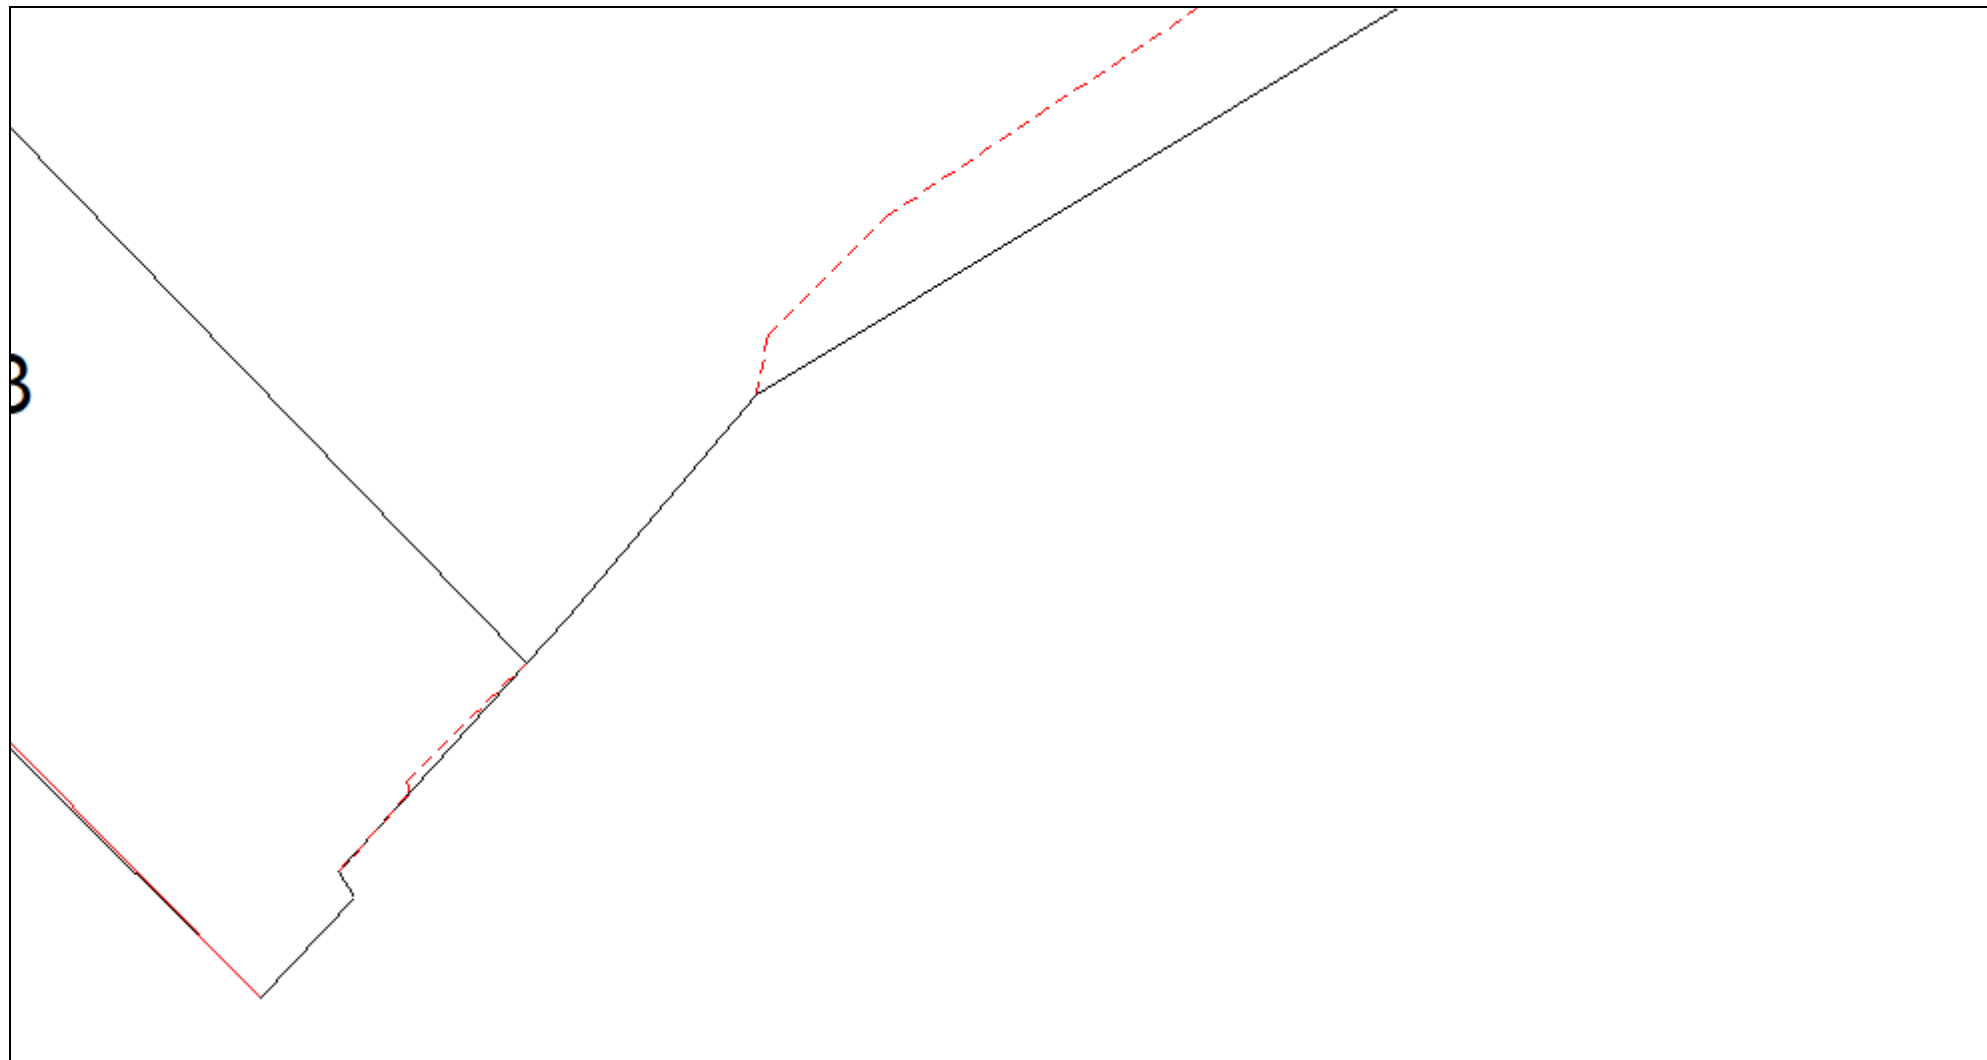


Масштаб 1:200

Условные обозначения приведены на отдельной странице в конце раздела.

КАРТА-ПЛАН ТЕРРИТОРИИ
Схема границ земельных участков

Выносной лист №22

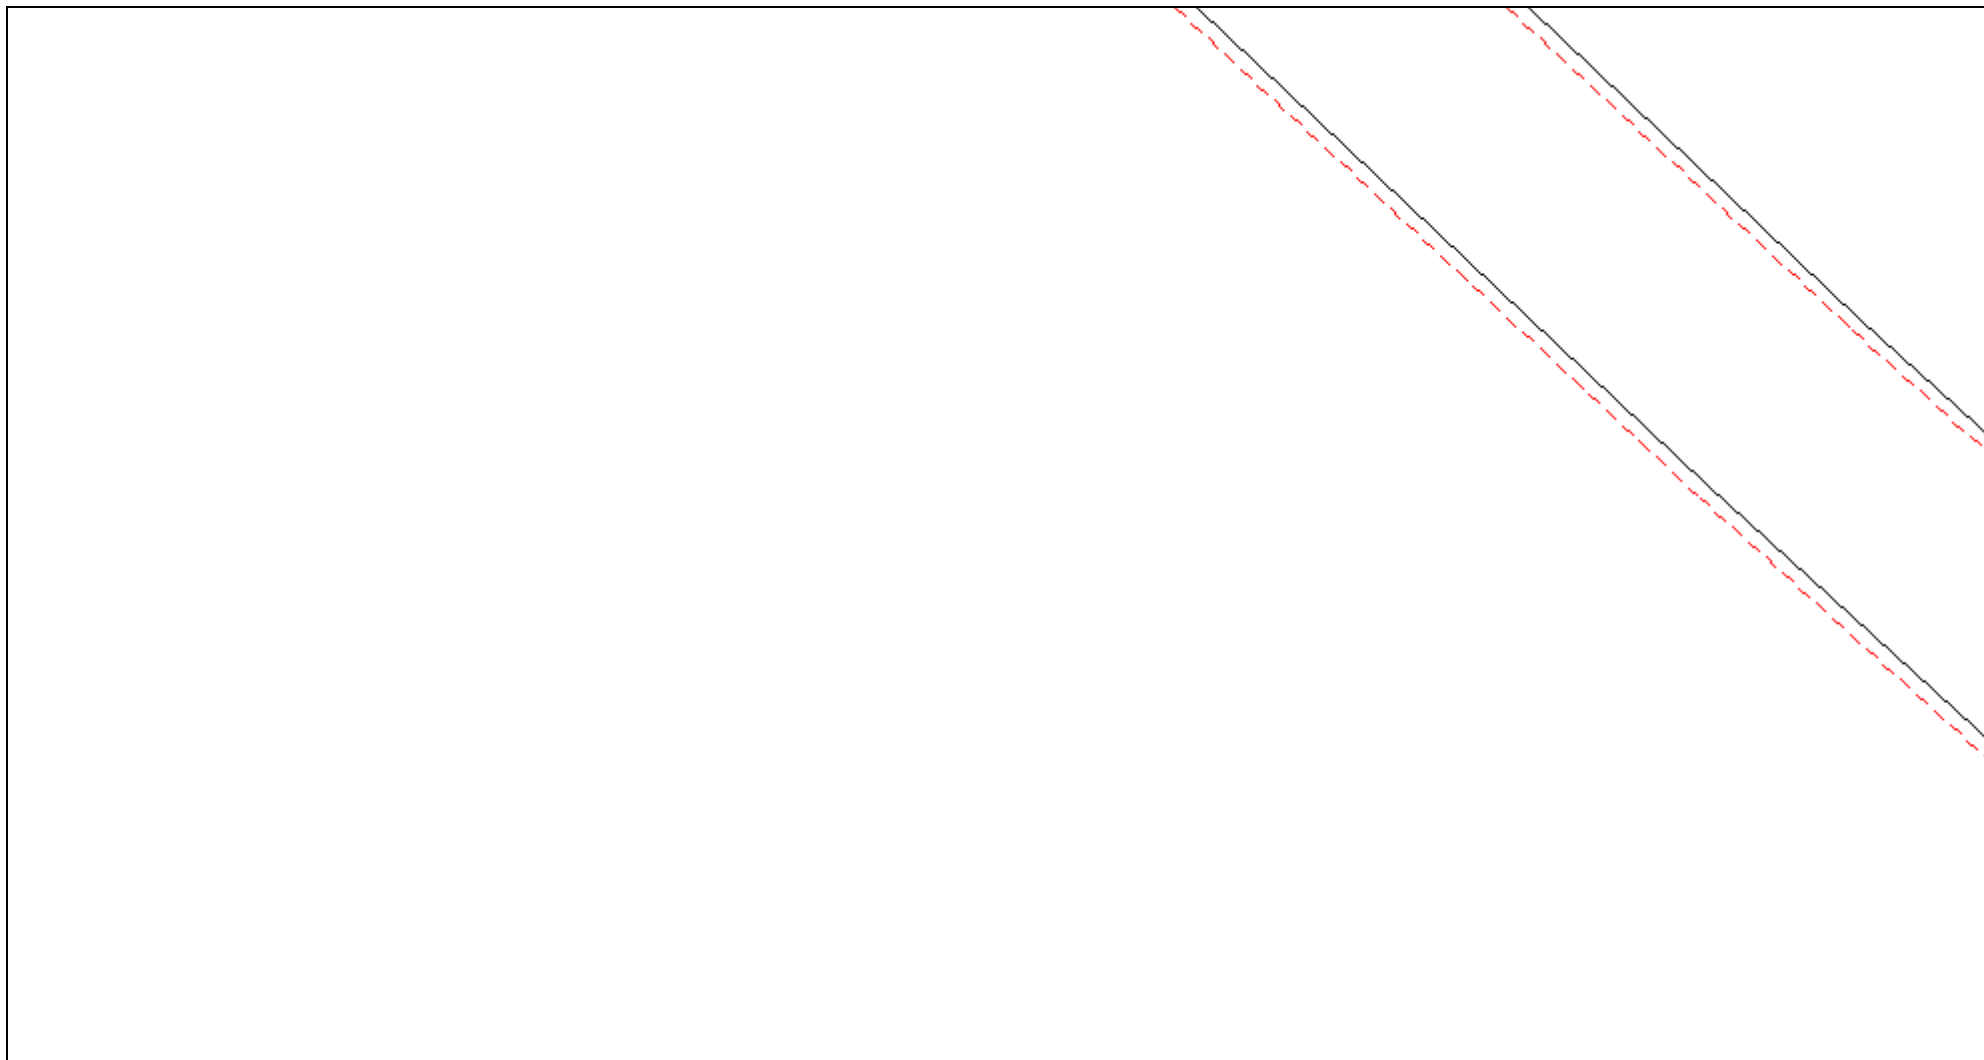


Масштаб 1:200

Условные обозначения приведены на отдельной странице в конце раздела.

КАРТА-ПЛАН ТЕРРИТОРИИ
Схема границ земельных участков

Выносной лист №23

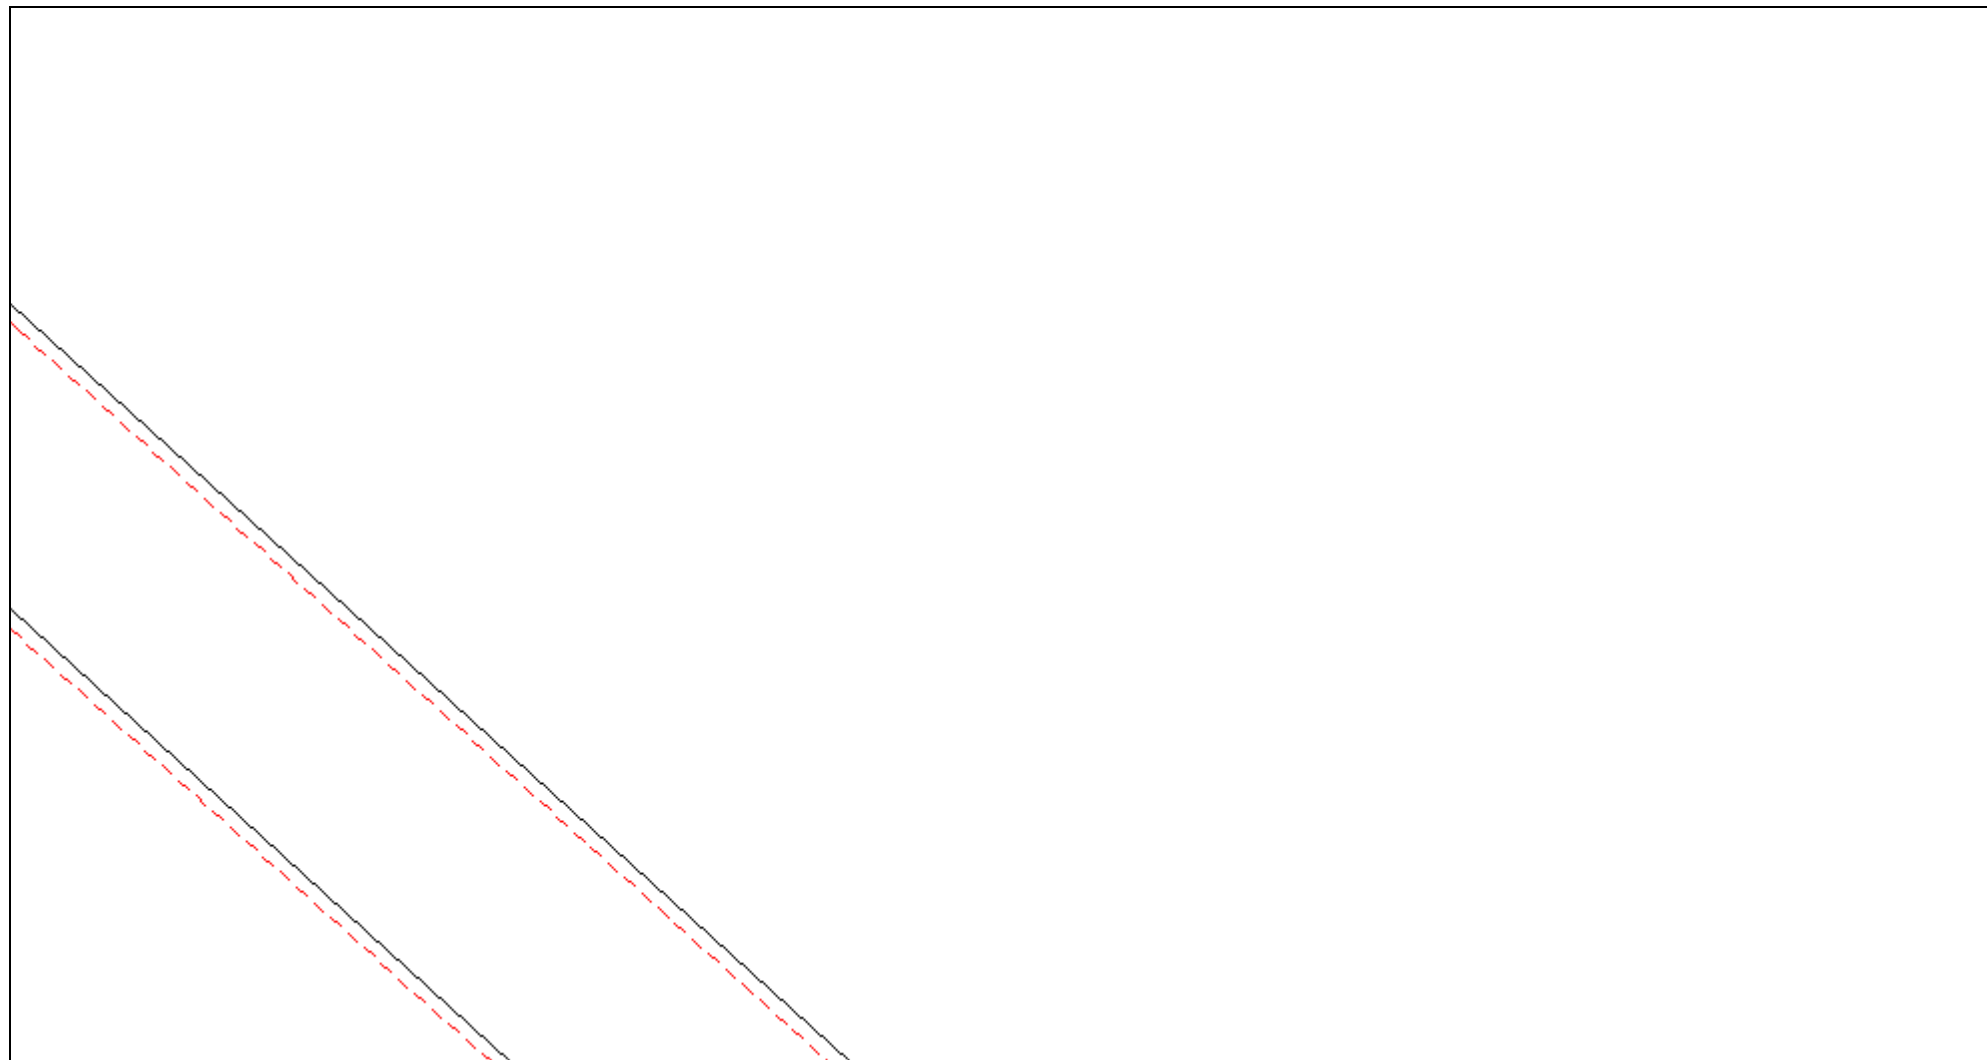


Масштаб 1:200

Условные обозначения приведены на отдельной странице в конце раздела.

КАРТА-ПЛАН ТЕРРИТОРИИ
Схема границ земельных участков

Выносной лист №24

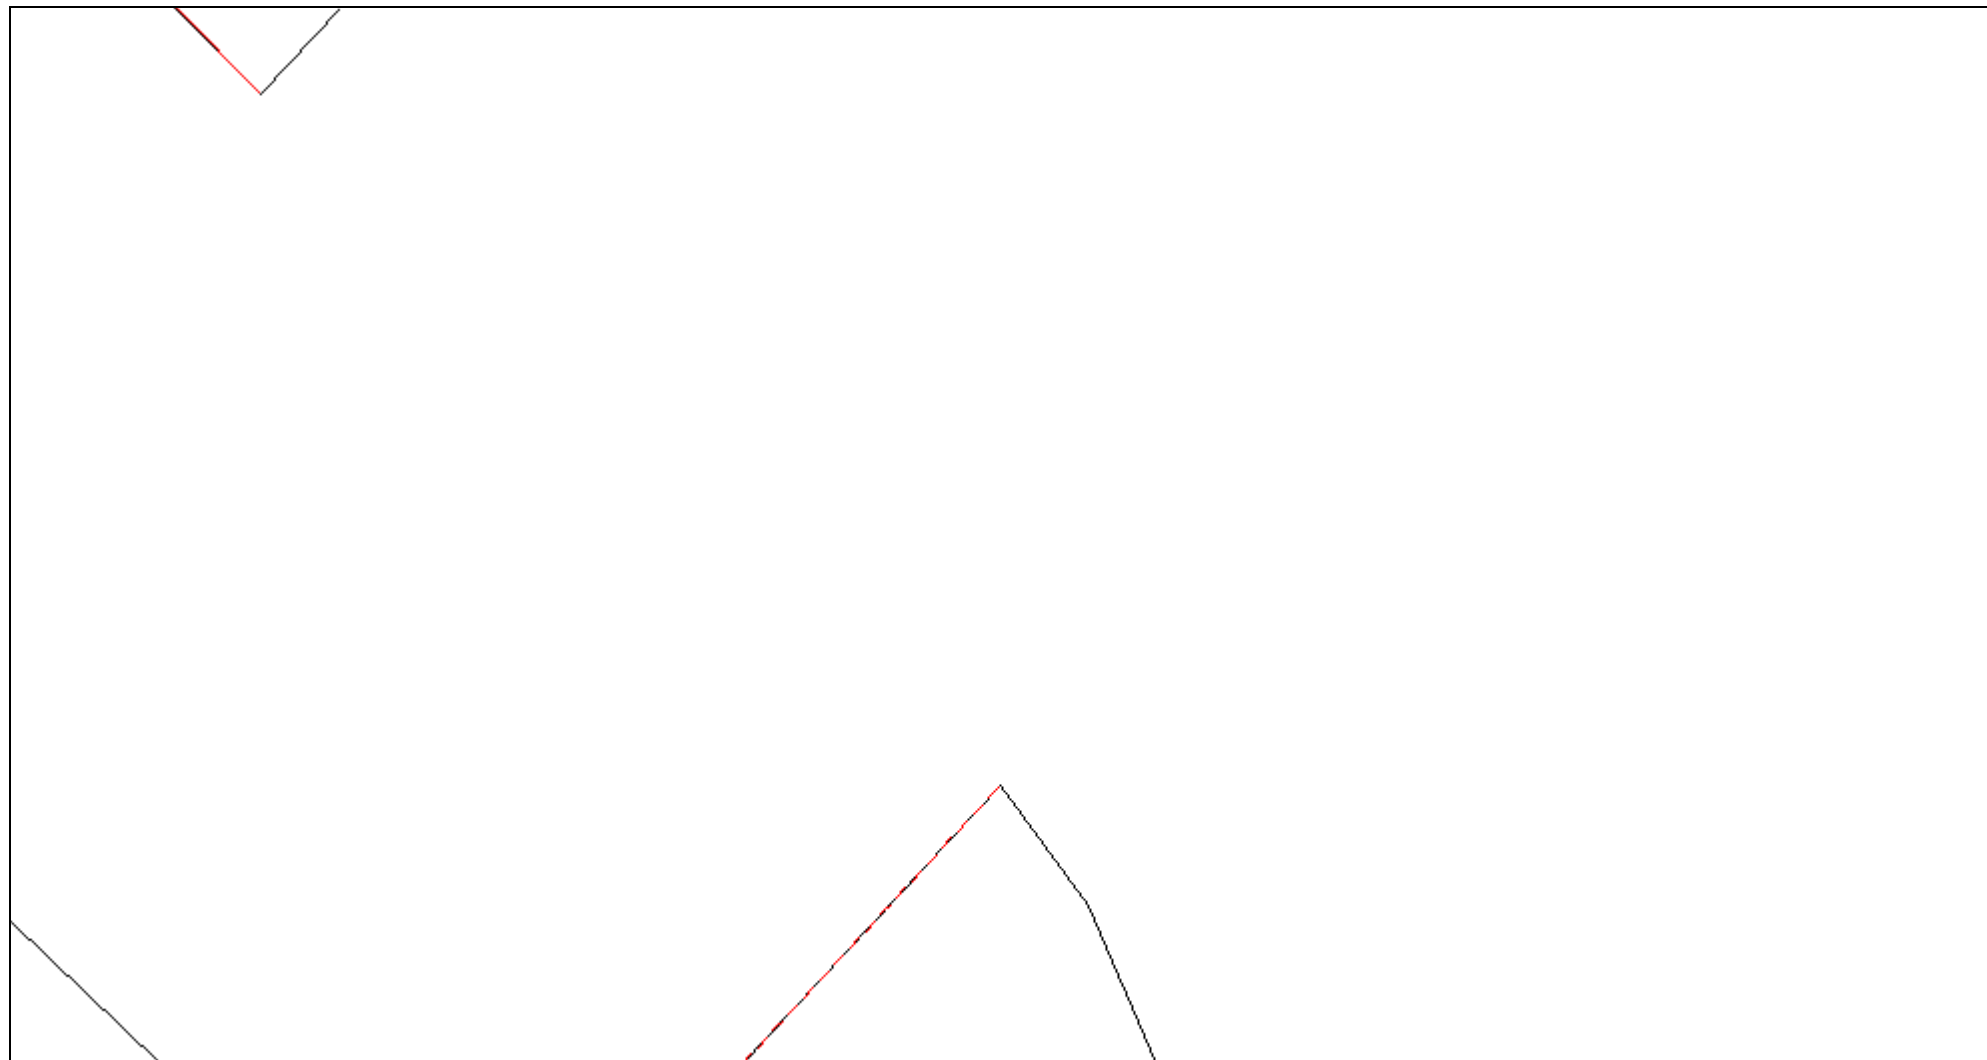


Масштаб 1:200

Условные обозначения приведены на отдельной странице в конце раздела.

КАРТА-ПЛАН ТЕРРИТОРИИ
Схема границ земельных участков

Выносной лист №25

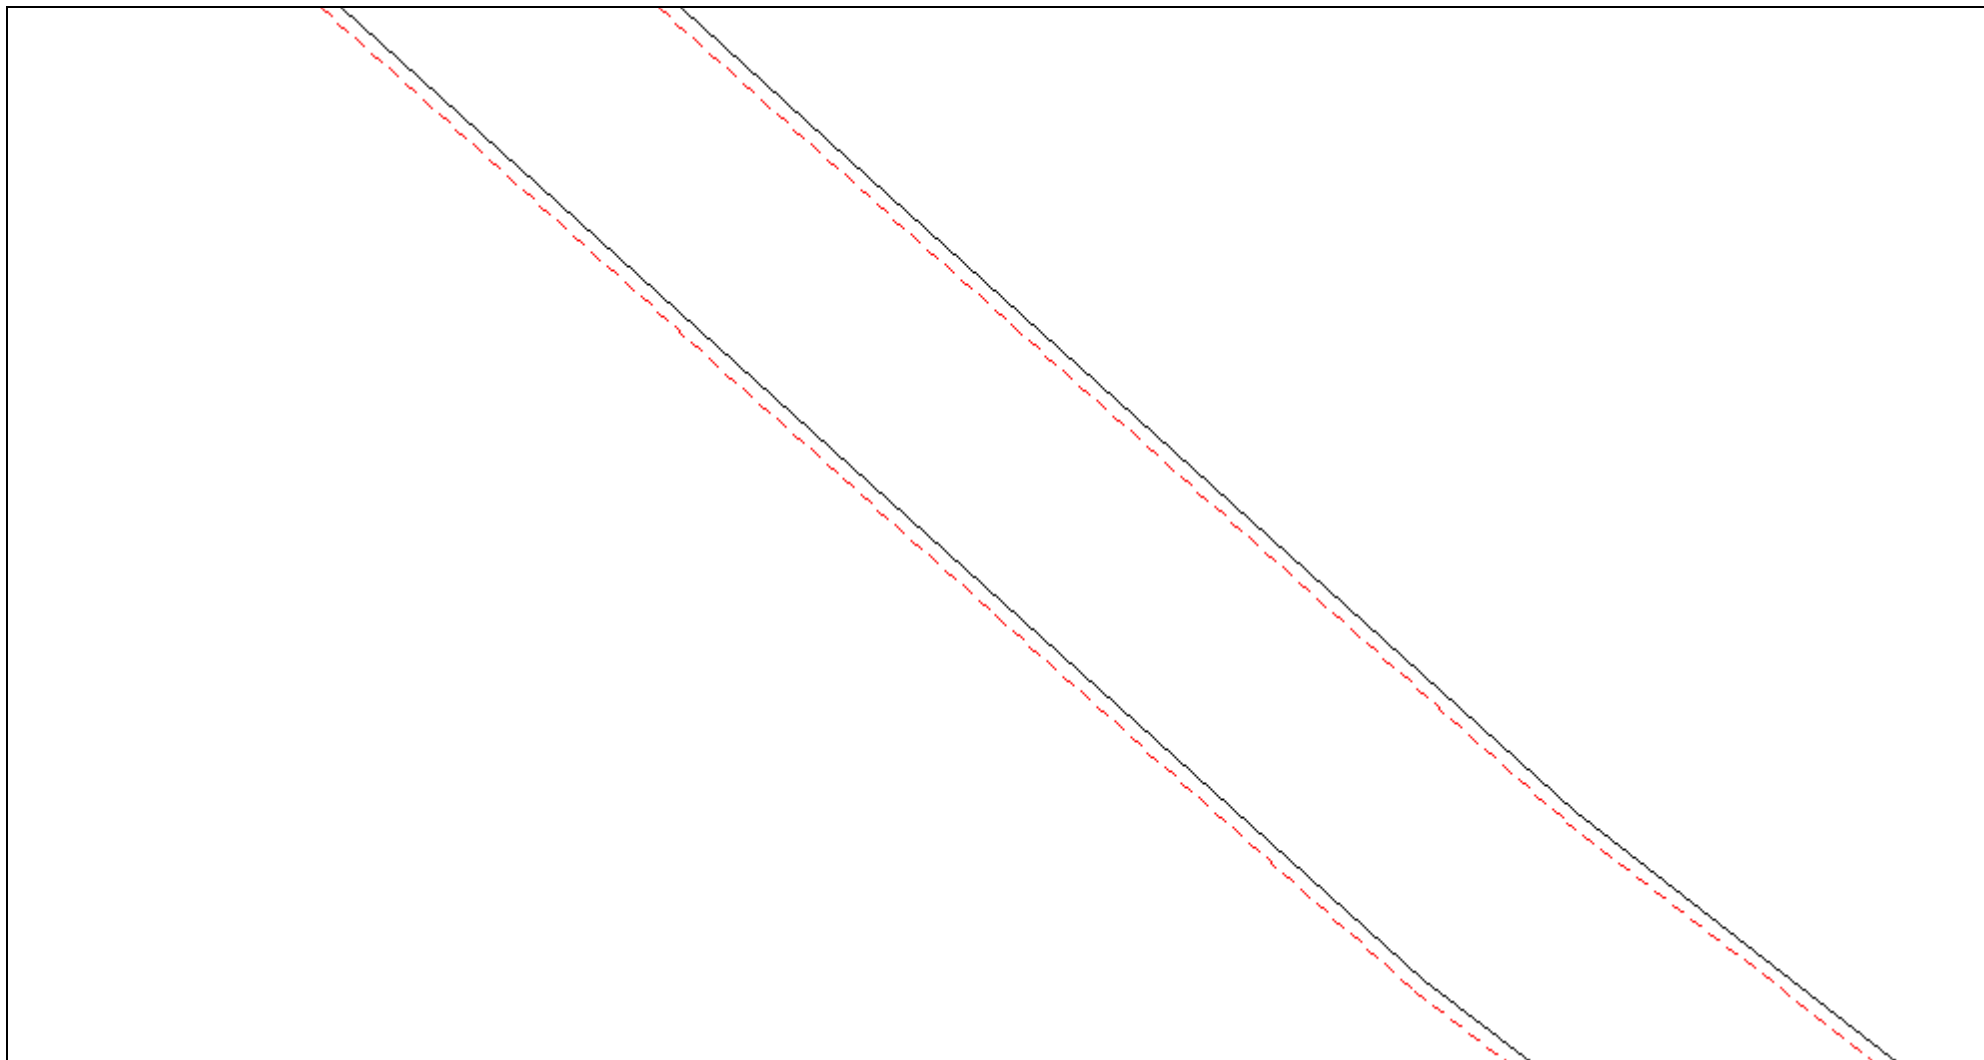

Масштаб 1:200

Условные обозначения приведены на отдельной странице в конце раздела.

КАРТА-ПЛАН ТЕРРИТОРИИ
Схема границ земельных участков

Выносной лист №26

:106


Масштаб 1:200

Условные обозначения приведены на отдельной странице в конце раздела.

КАРТА-ПЛАН ТЕРРИТОРИИ
Схема границ земельных участков

Выносной лист №27

:118

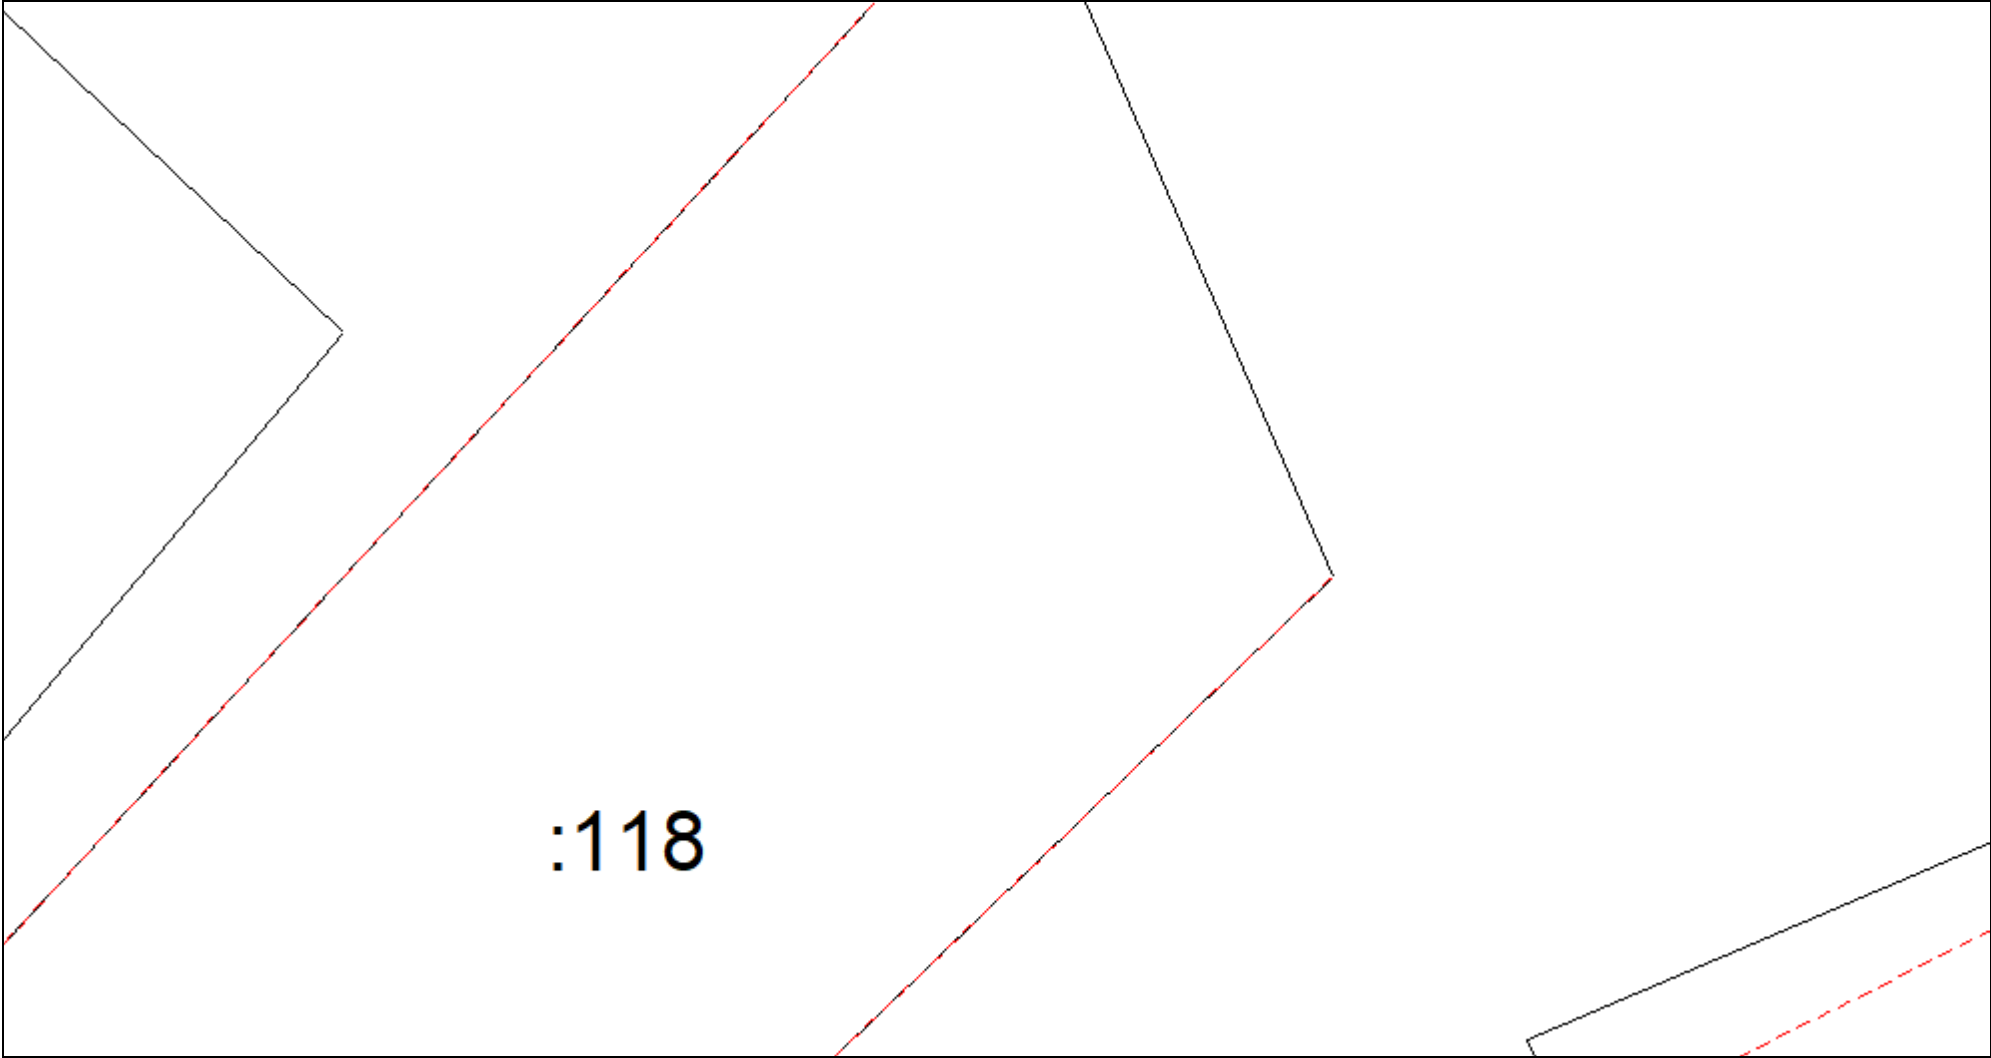


Масштаб 1:200

Условные обозначения приведены на отдельной странице в конце раздела.

КАРТА-ПЛАН ТЕРРИТОРИИ
Схема границ земельных участков

Выносной лист №28

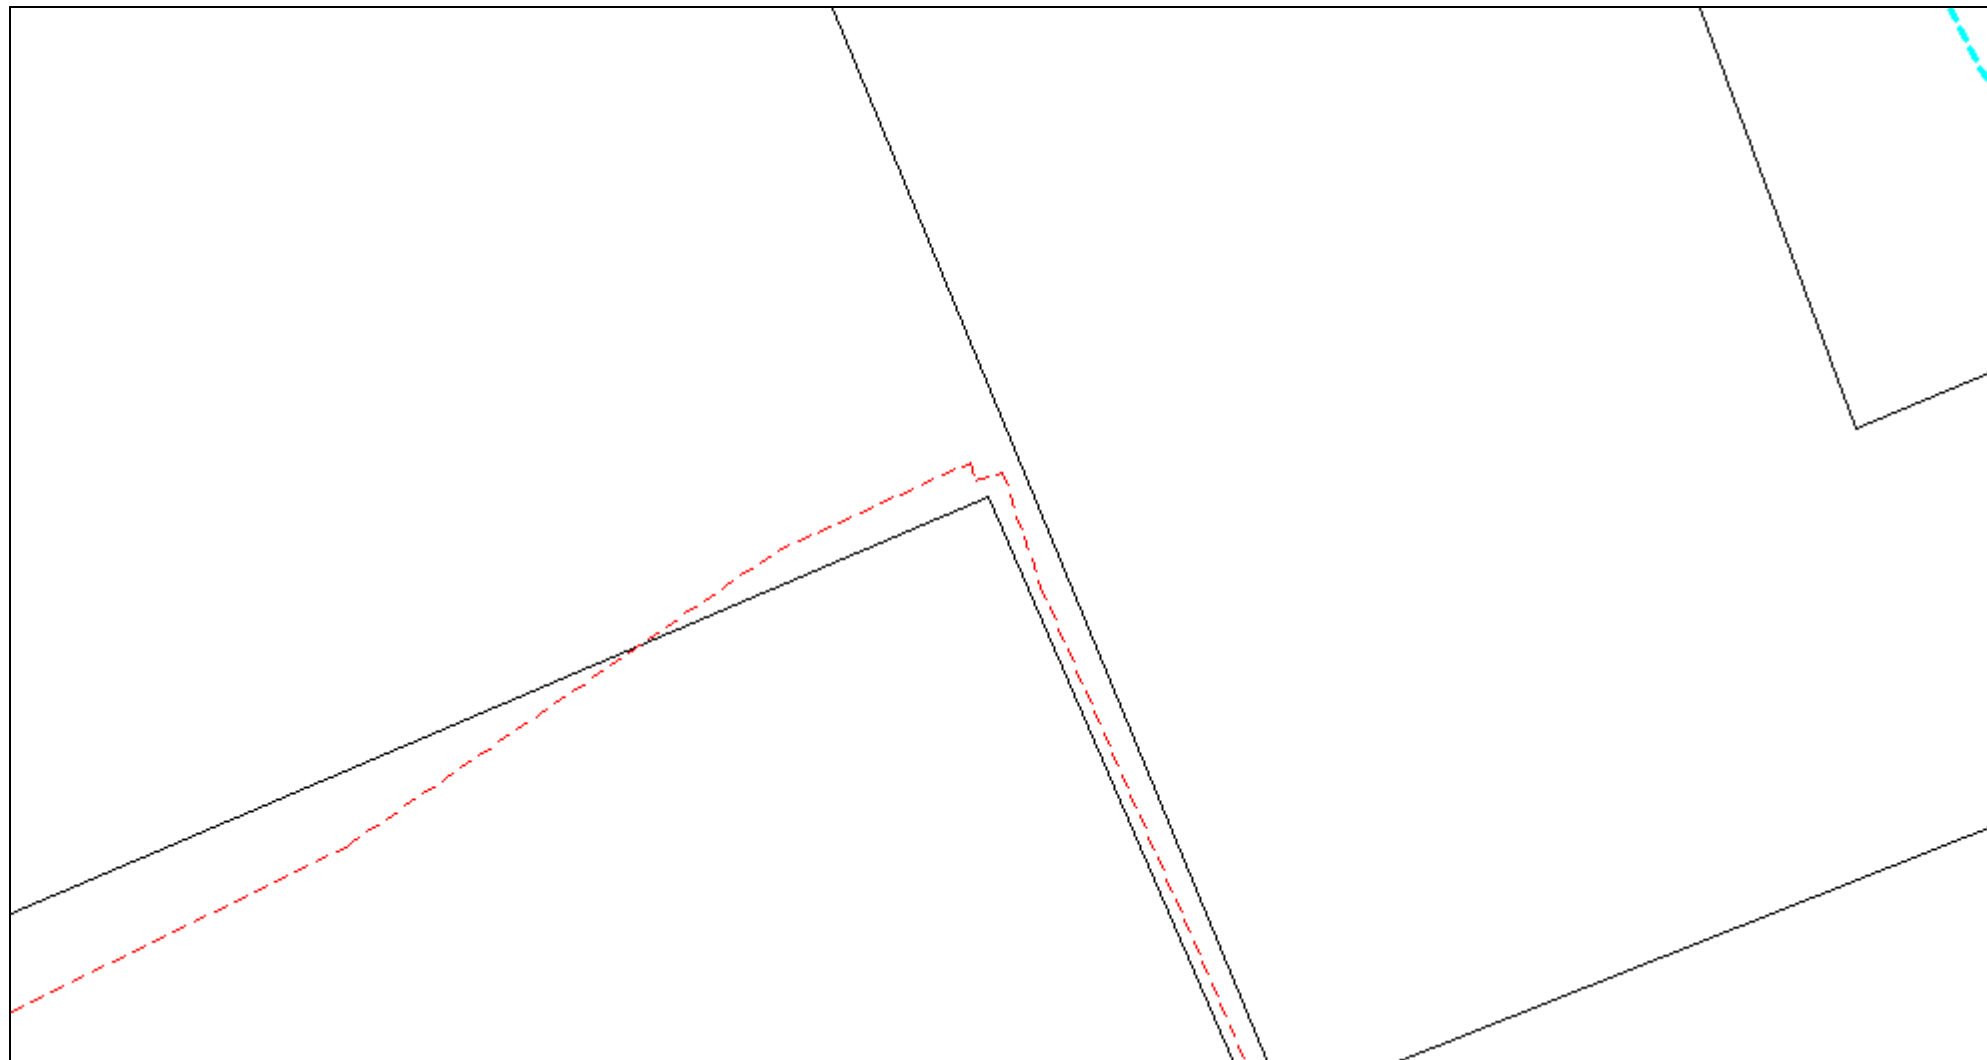


Масштаб 1:200

Условные обозначения приведены на отдельной странице в конце раздела.

КАРТА-ПЛАН ТЕРРИТОРИИ
Схема границ земельных участков

Выносной лист №29

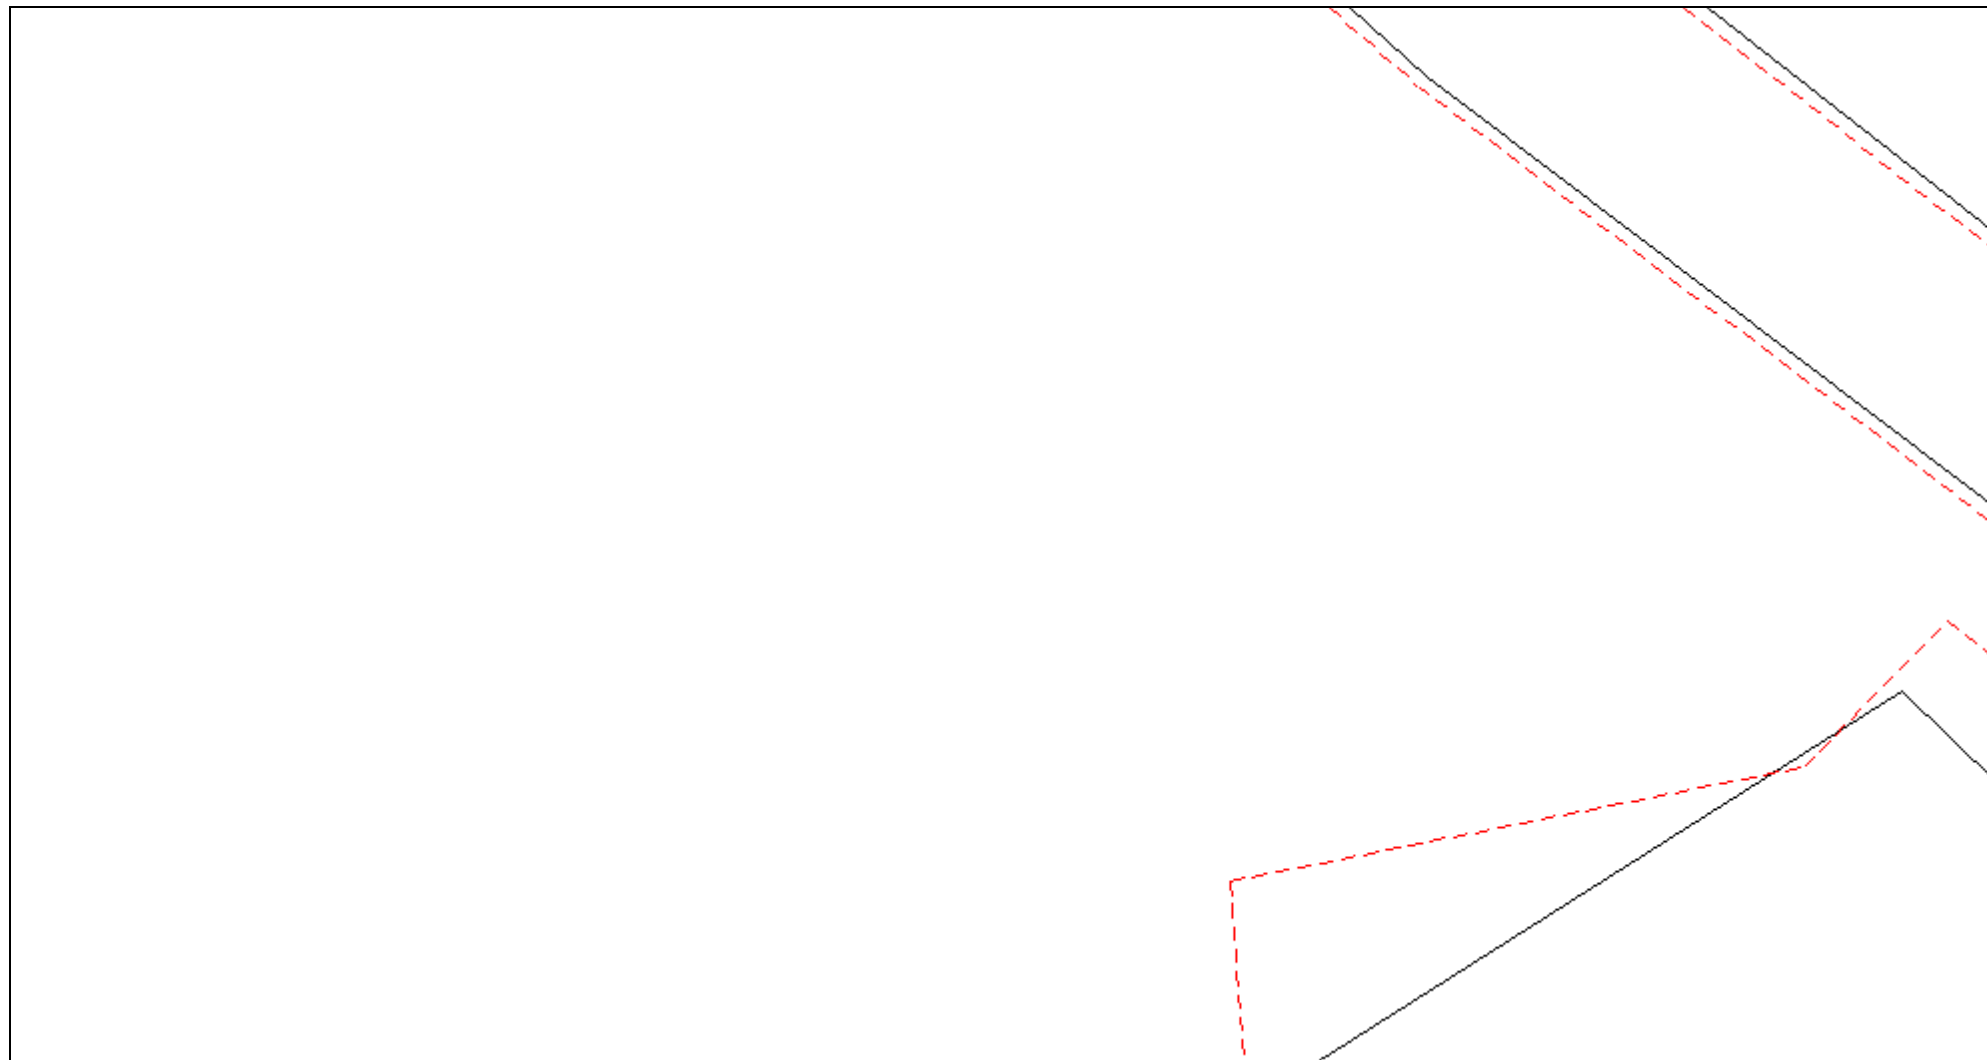


Масштаб 1:200

Условные обозначения приведены на отдельной странице в конце раздела.

КАРТА-ПЛАН ТЕРРИТОРИИ
Схема границ земельных участков

Выносной лист №30

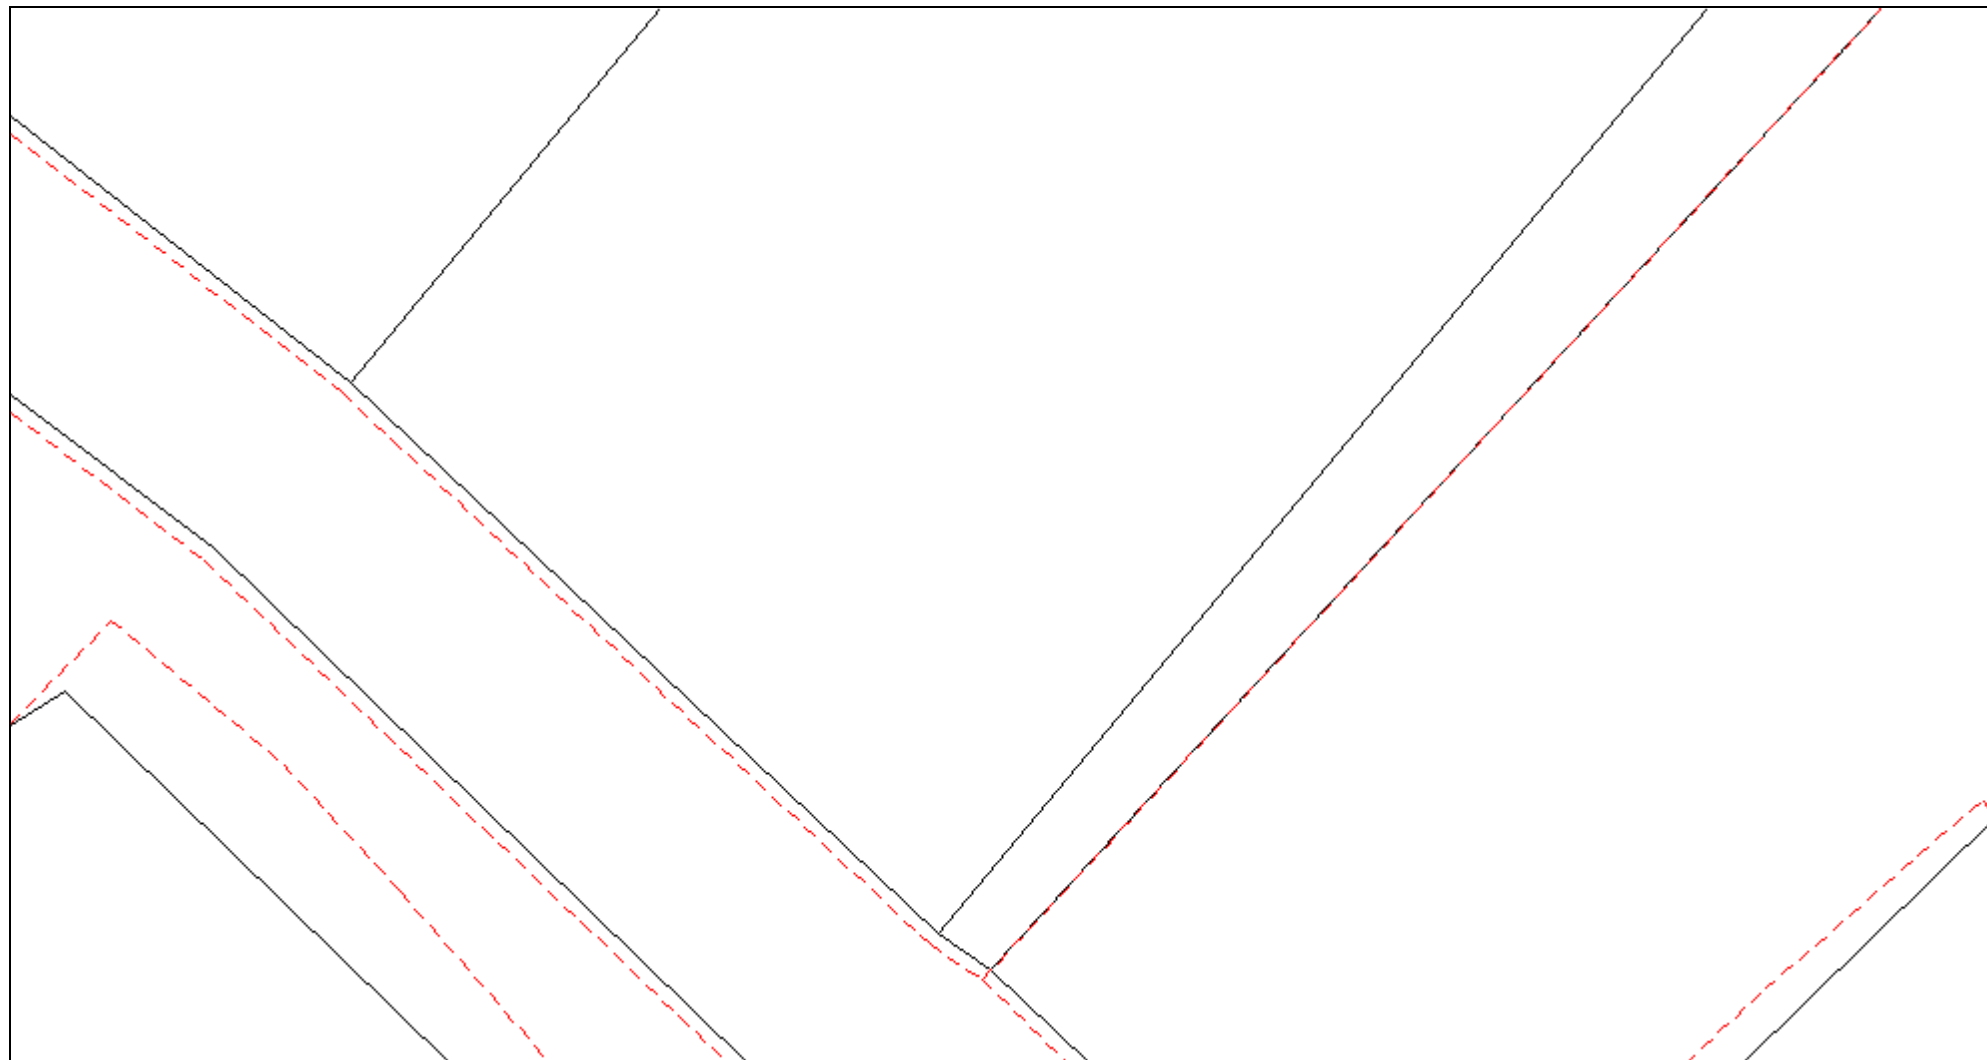

Масштаб 1:200

Условные обозначения приведены на отдельной странице в конце раздела.

КАРТА-ПЛАН ТЕРРИТОРИИ
Схема границ земельных участков

Выносной лист №31




Масштаб 1:200

Условные обозначения приведены на отдельной странице в конце раздела.

КАРТА-ПЛАН ТЕРРИТОРИИ
Схема границ земельных участков

Выносной лист №32

:339

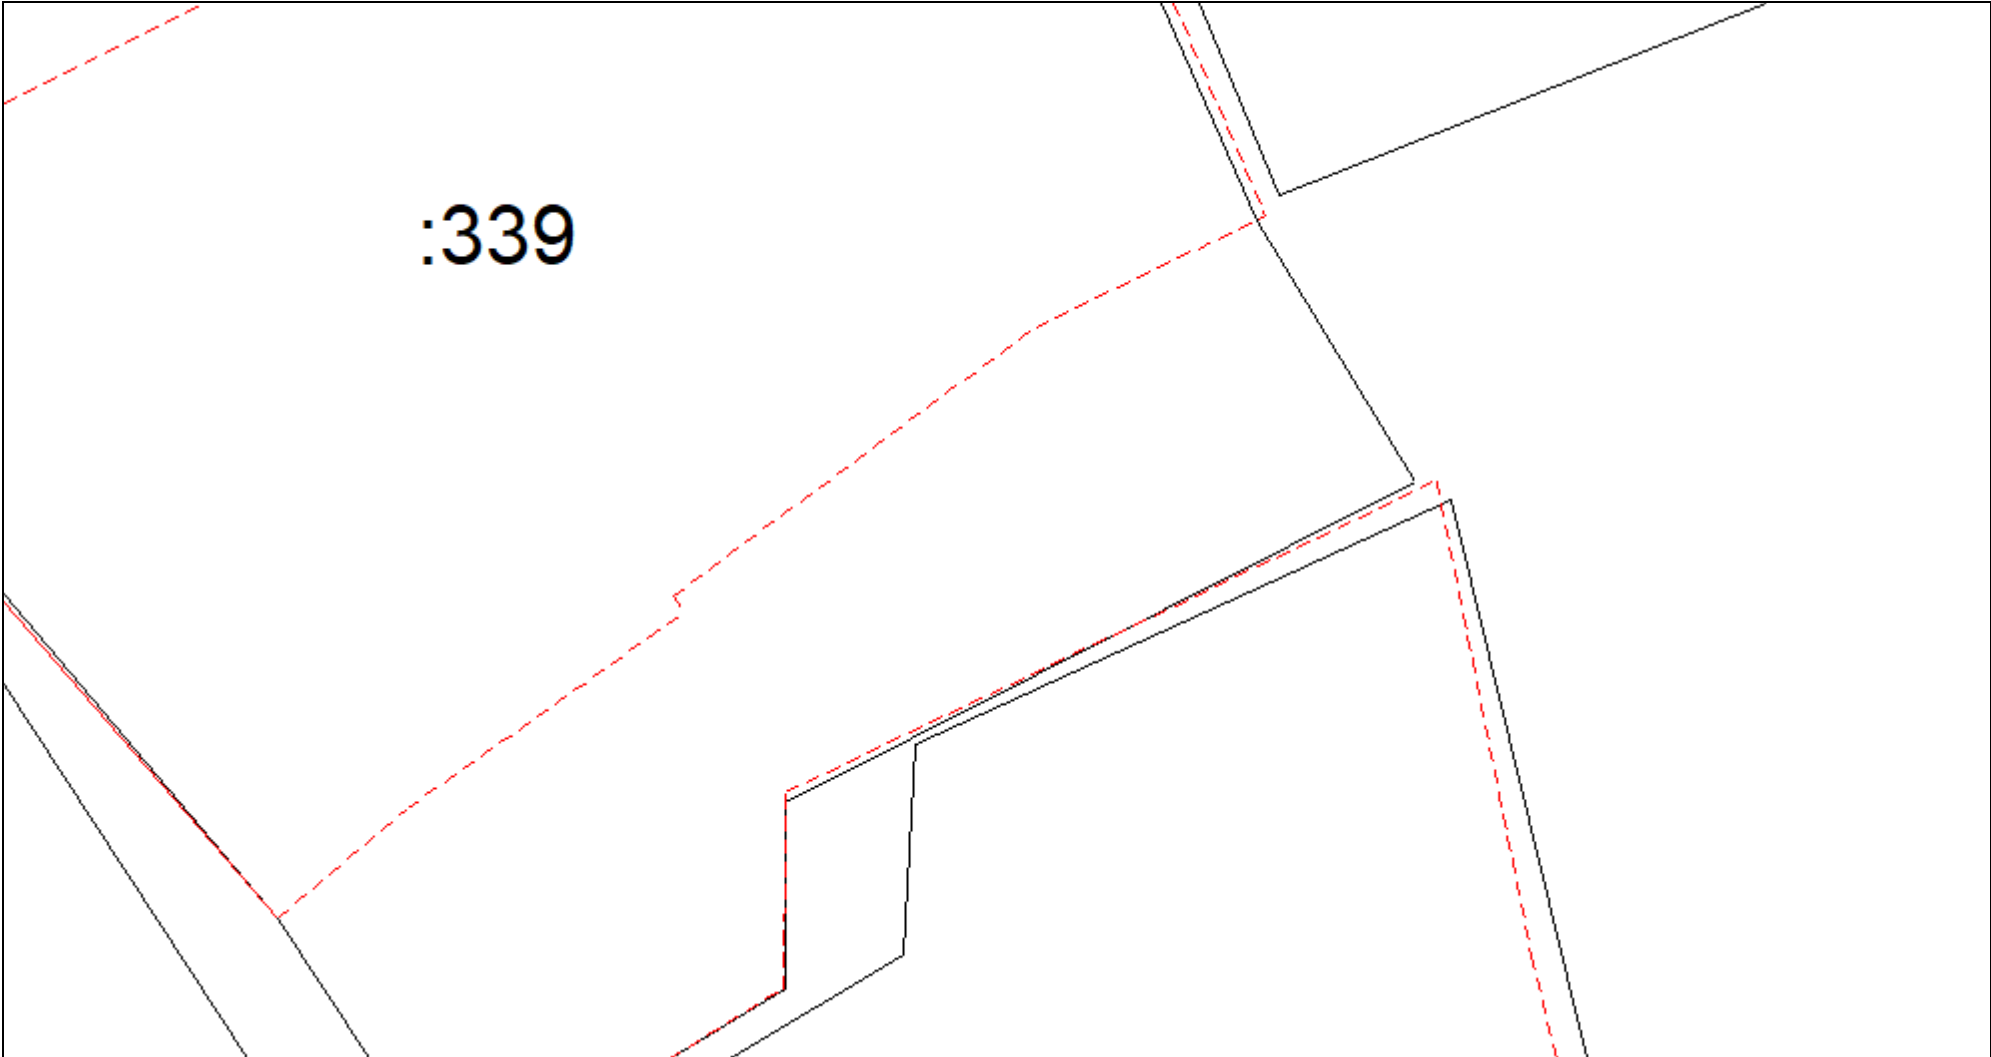

Масштаб 1:200

Условные обозначения приведены на отдельной странице в конце раздела.

КАРТА-ПЛАН ТЕРРИТОРИИ
Схема границ земельных участков

Выносной лист №33


:97

Масштаб 1:200

Условные обозначения приведены на отдельной странице в конце раздела.

КАРТА-ПЛАН ТЕРРИТОРИИ
Схема границ земельных участков

Выносной лист №34

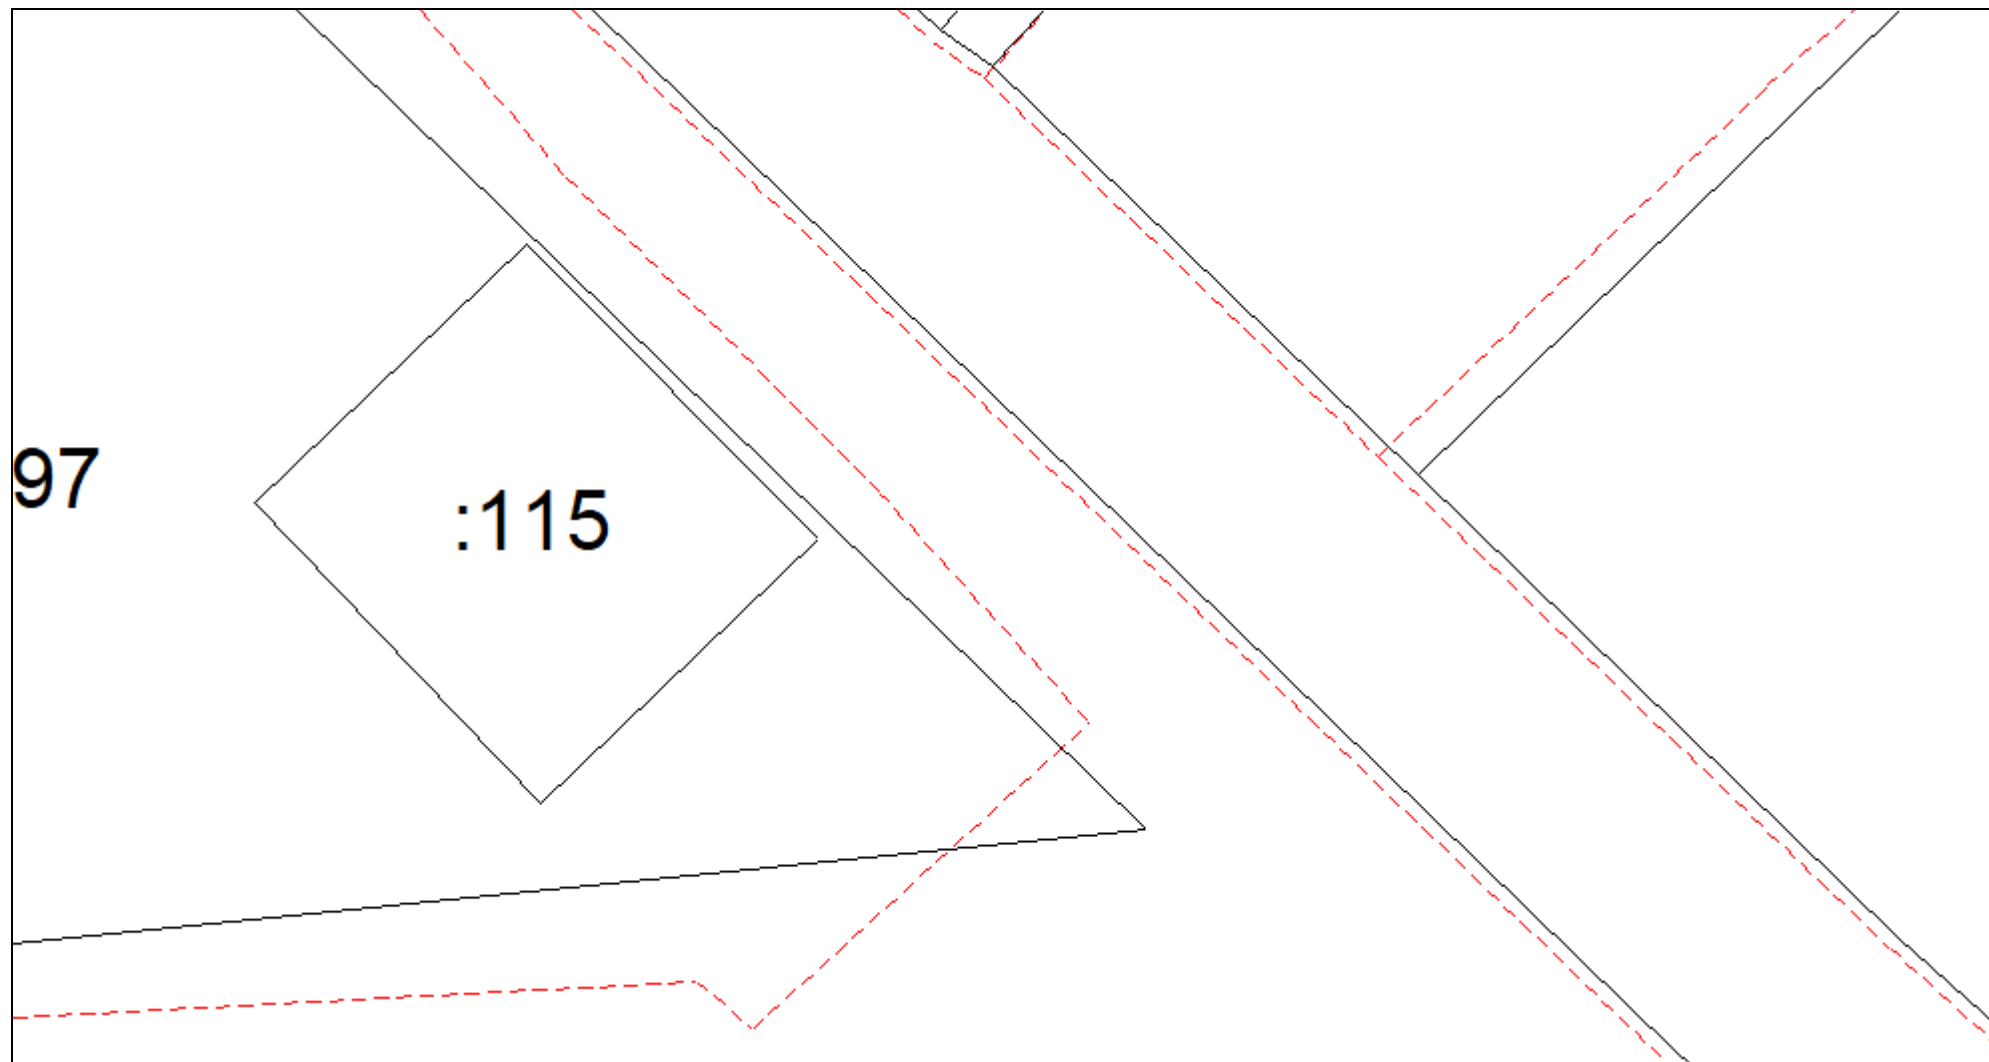


Масштаб 1:200

Условные обозначения приведены на отдельной странице в конце раздела.

КАРТА-ПЛАН ТЕРРИТОРИИ
Схема границ земельных участков

Выносной лист №35

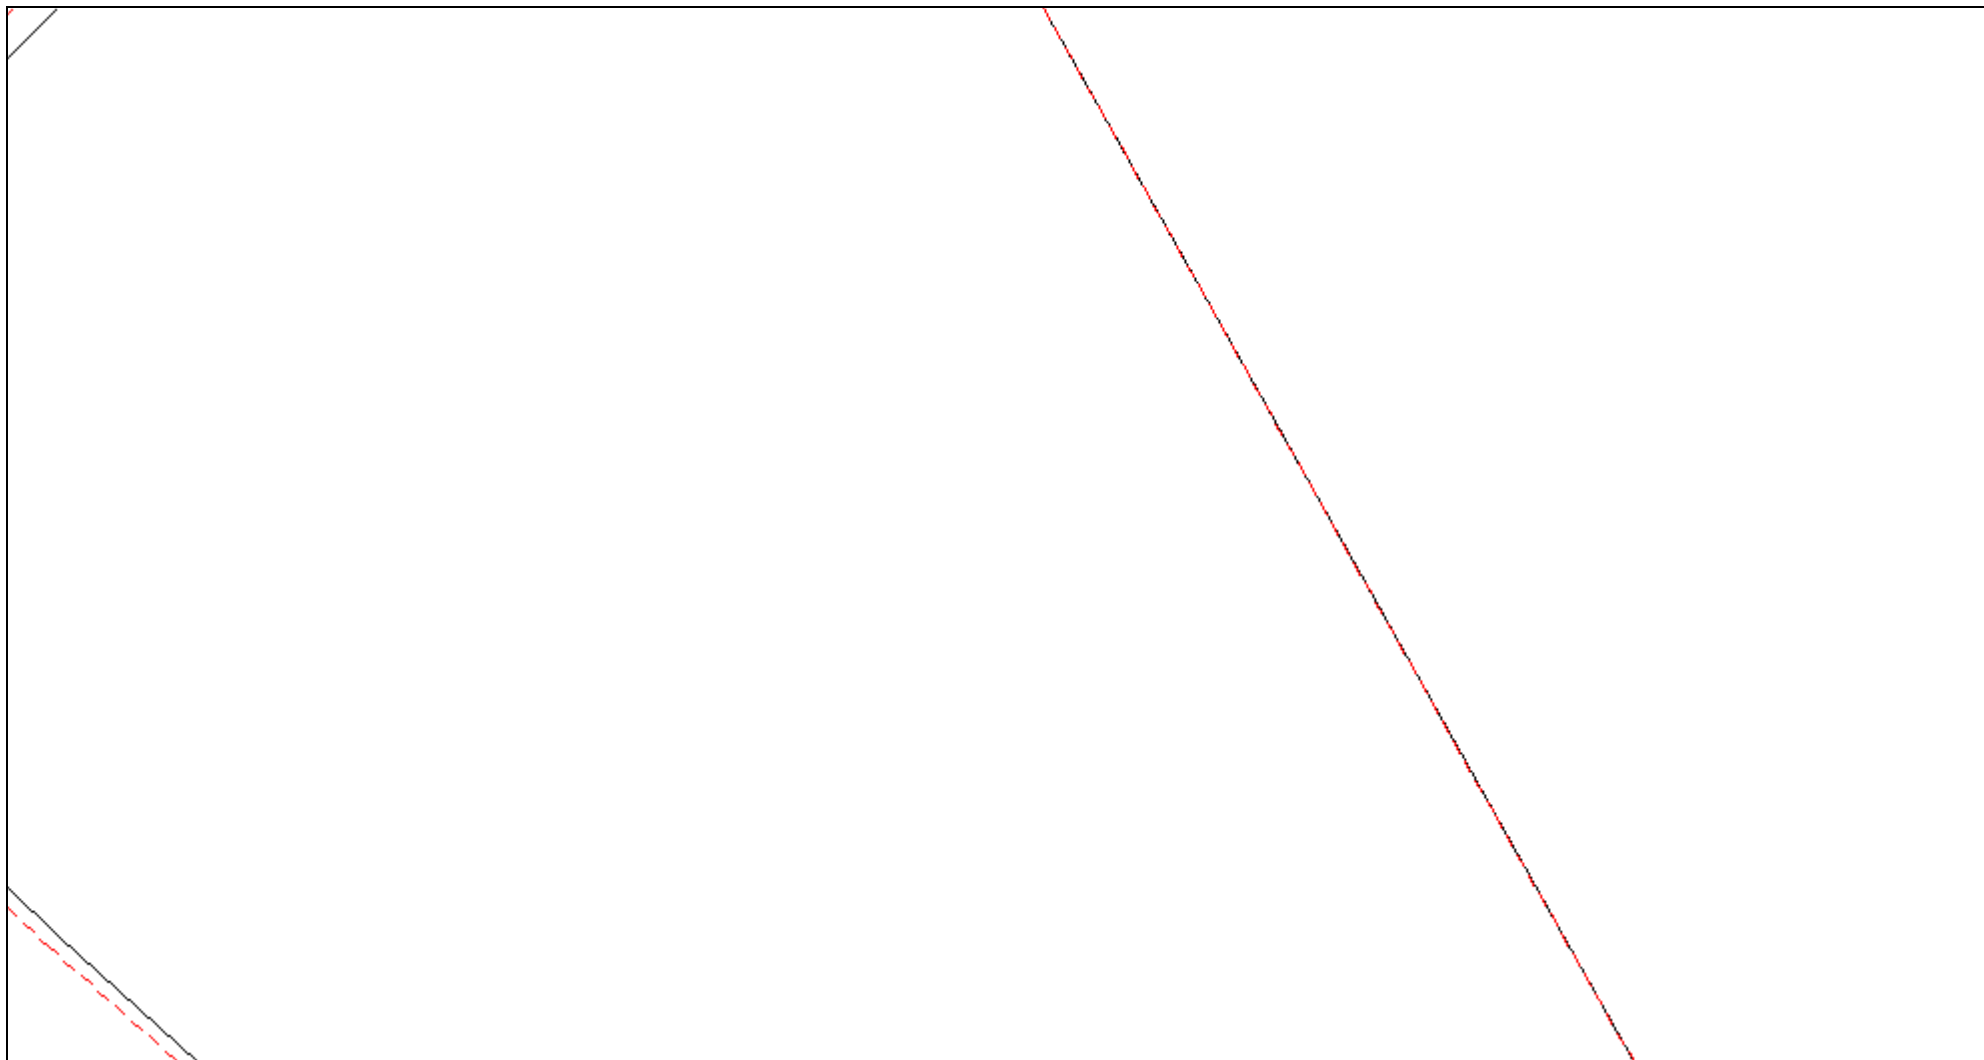


Масштаб 1:200

Условные обозначения приведены на отдельной странице в конце раздела.

КАРТА-ПЛАН ТЕРРИТОРИИ
Схема границ земельных участков

Выносной лист №36

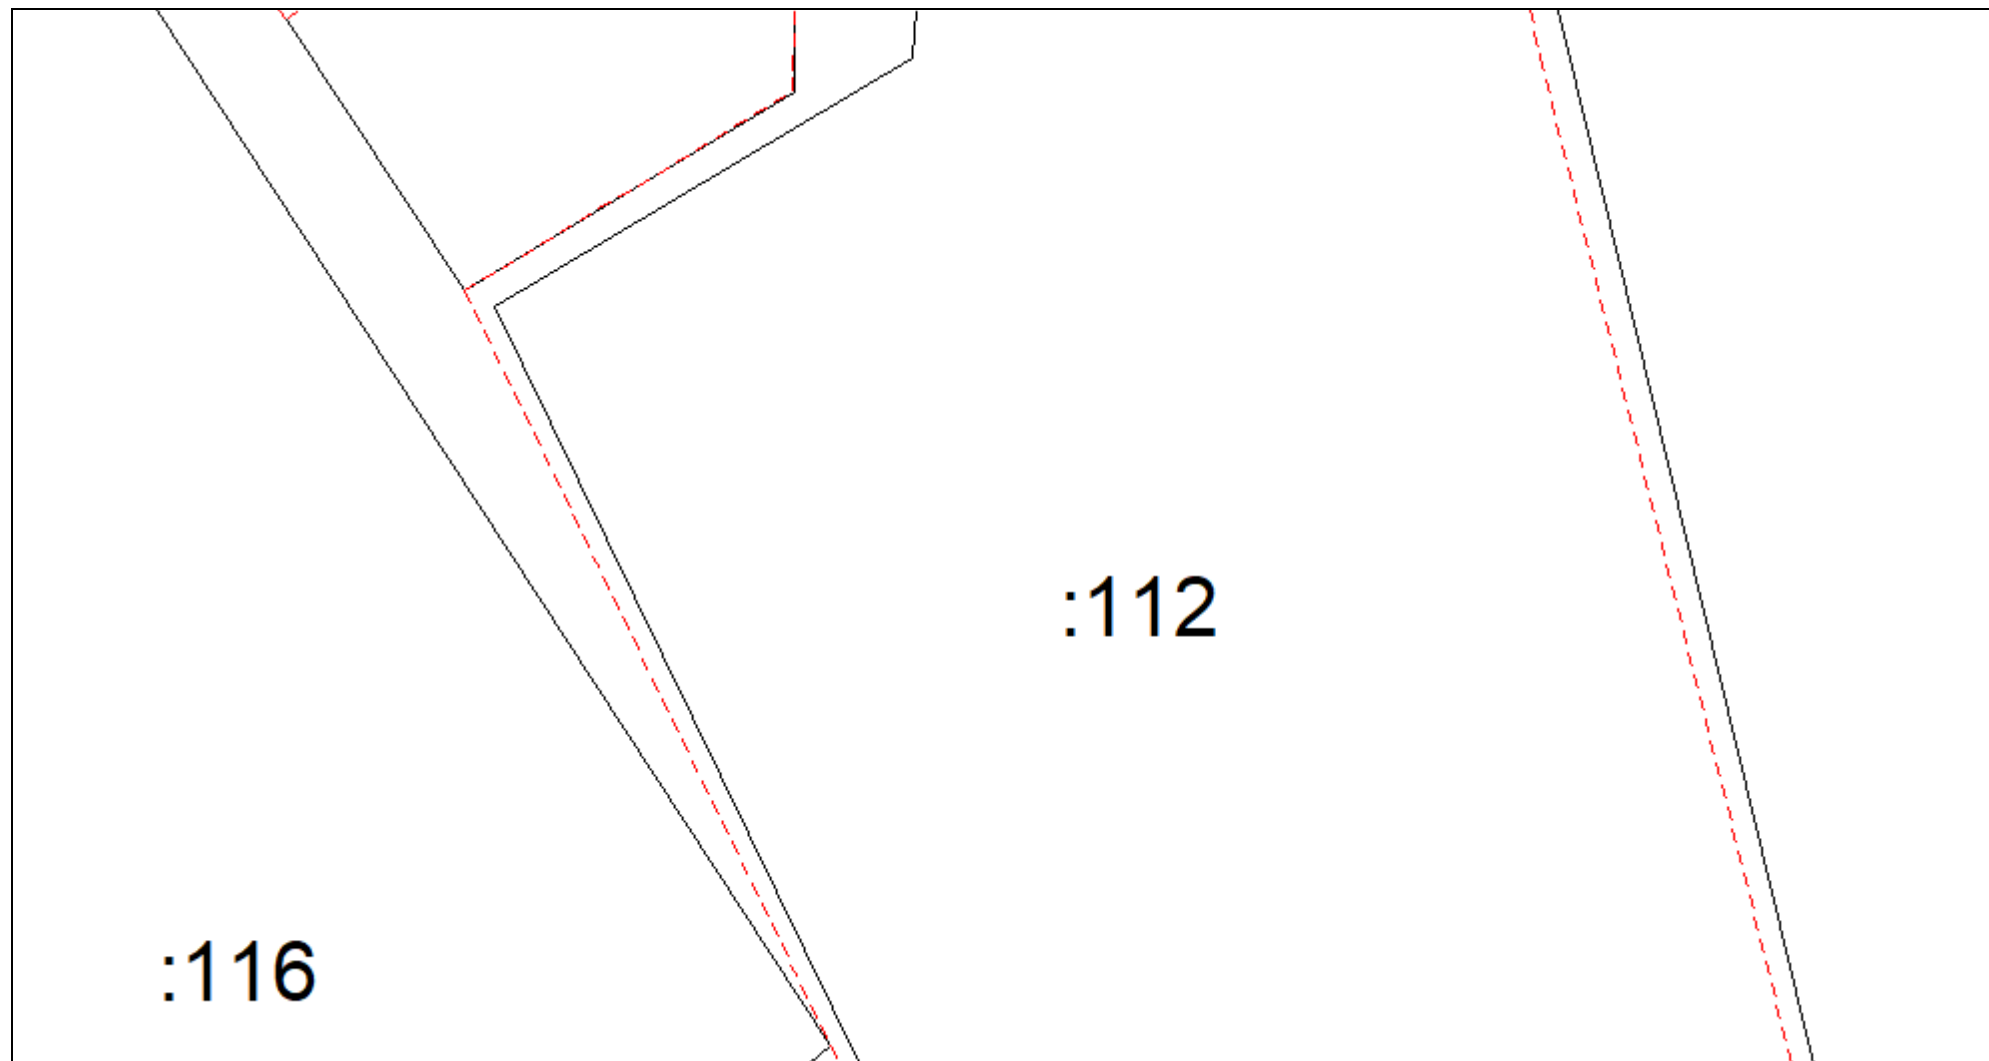


Масштаб 1:200

Условные обозначения приведены на отдельной странице в конце раздела.

КАРТА-ПЛАН ТЕРРИТОРИИ
Схема границ земельных участков

Выносной лист №37

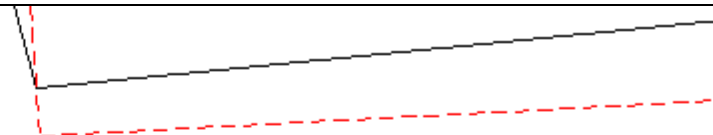


Масштаб 1:200

Условные обозначения приведены на отдельной странице в конце раздела.

КАРТА-ПЛАН ТЕРРИТОРИИ
Схема границ земельных участков

Выносной лист №38

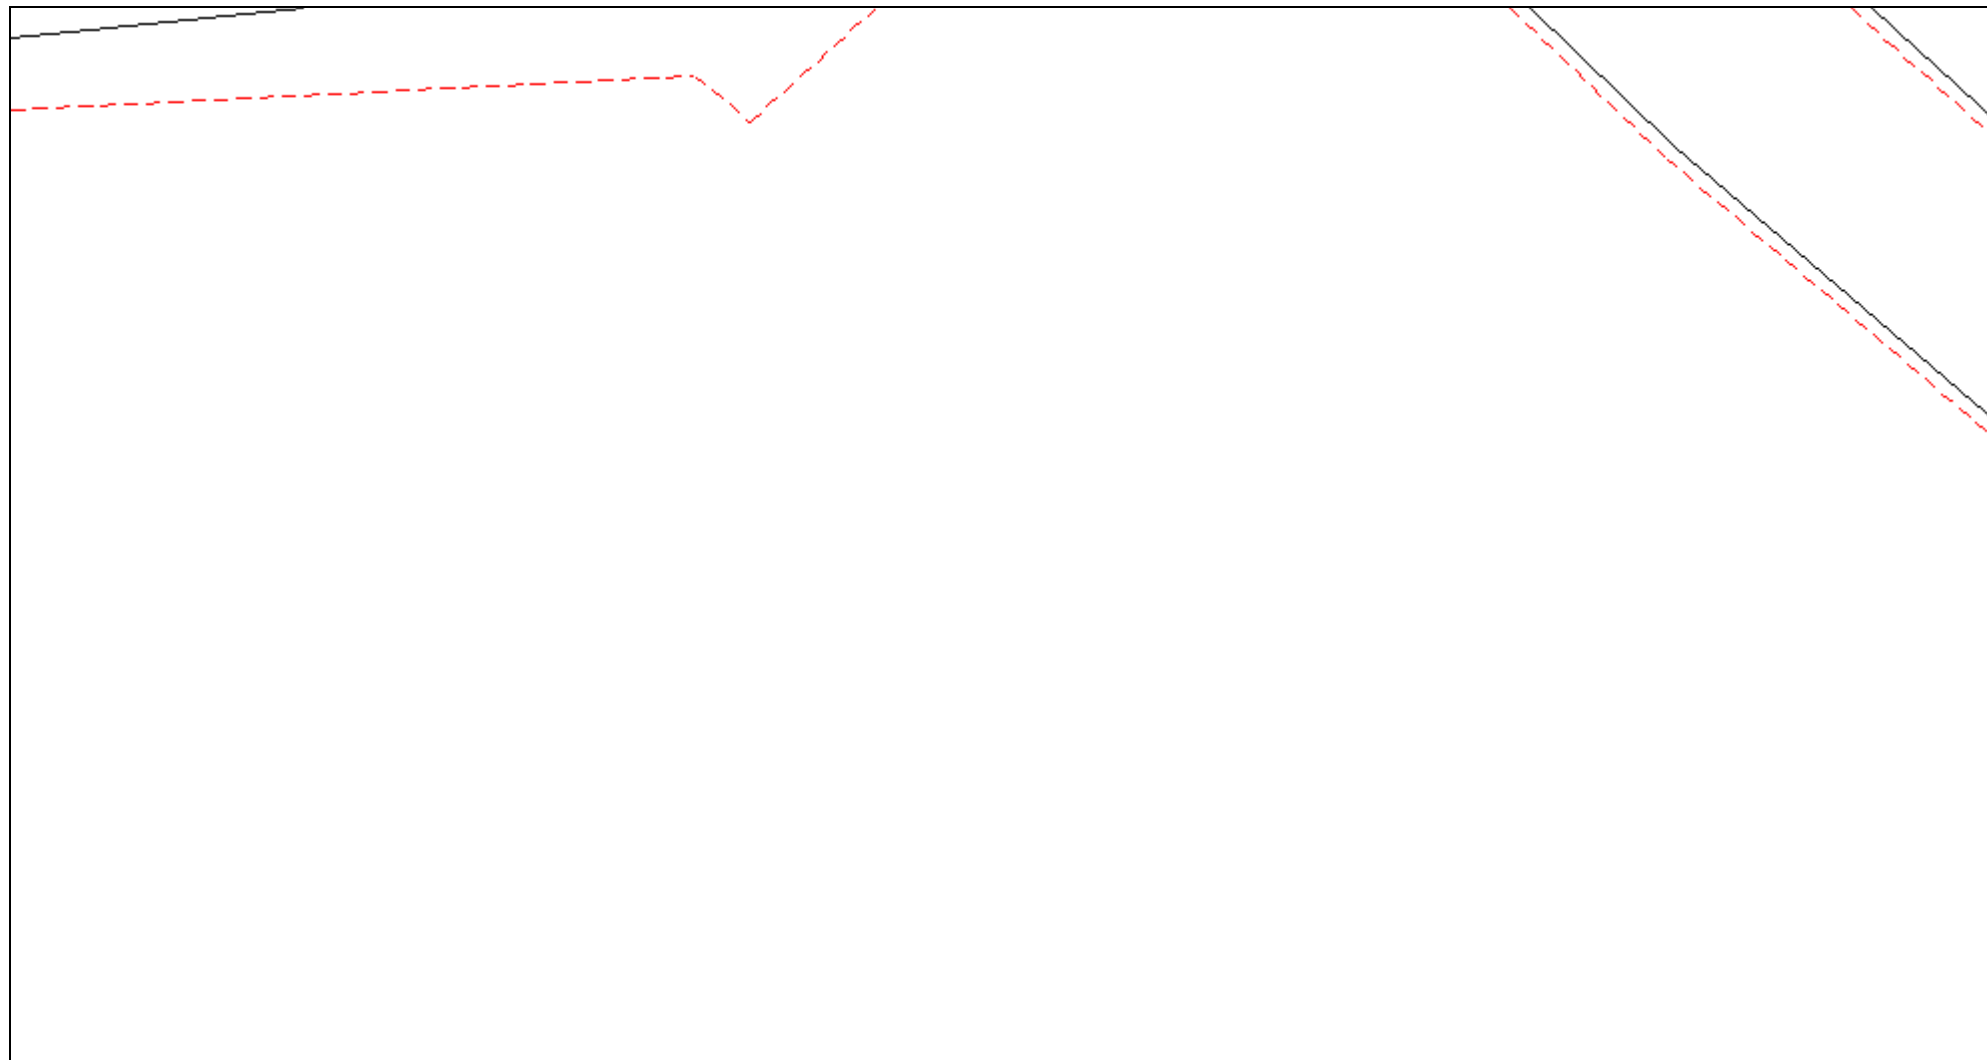


Масштаб 1:200

Условные обозначения приведены на отдельной странице в конце раздела.

КАРТА-ПЛАН ТЕРРИТОРИИ
Схема границ земельных участков

Выносной лист №39

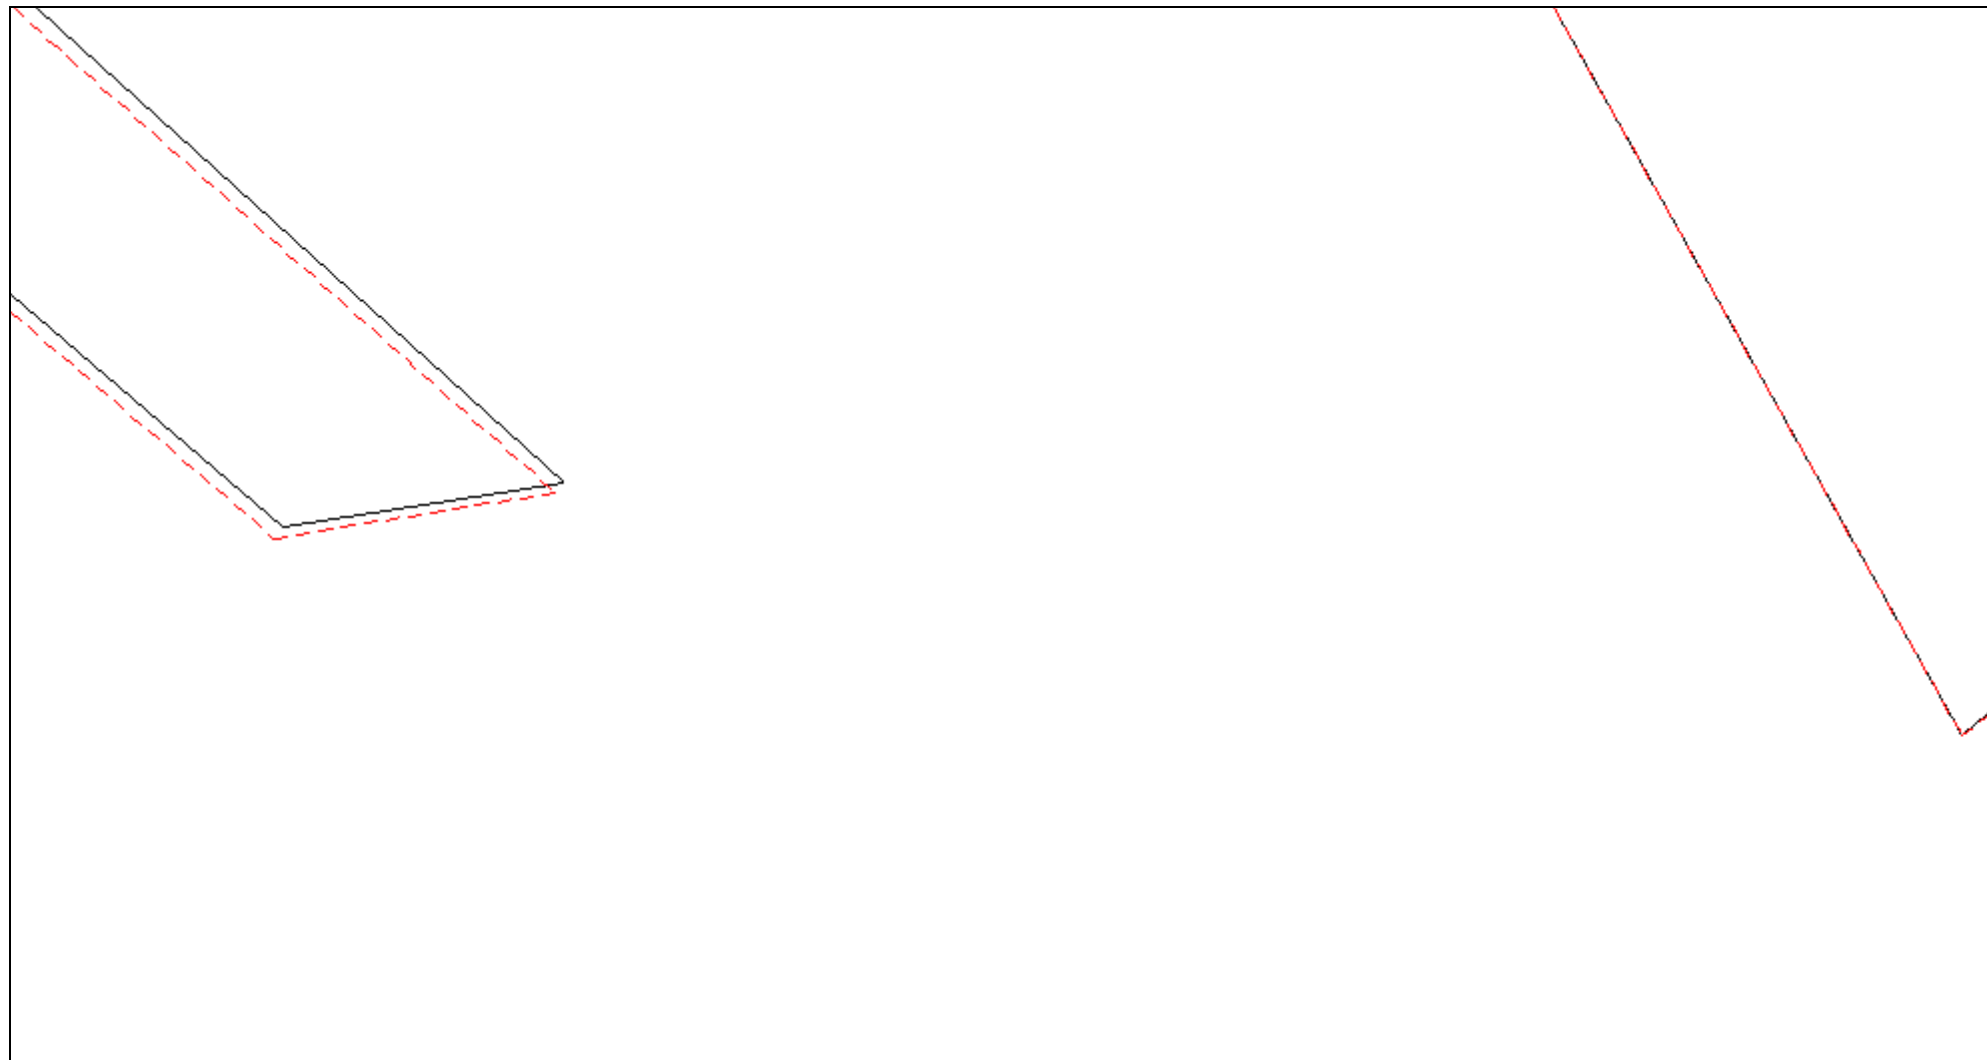


Масштаб 1:200

Условные обозначения приведены на отдельной странице в конце раздела.

КАРТА-ПЛАН ТЕРРИТОРИИ
Схема границ земельных участков

Выносной лист №40

:116

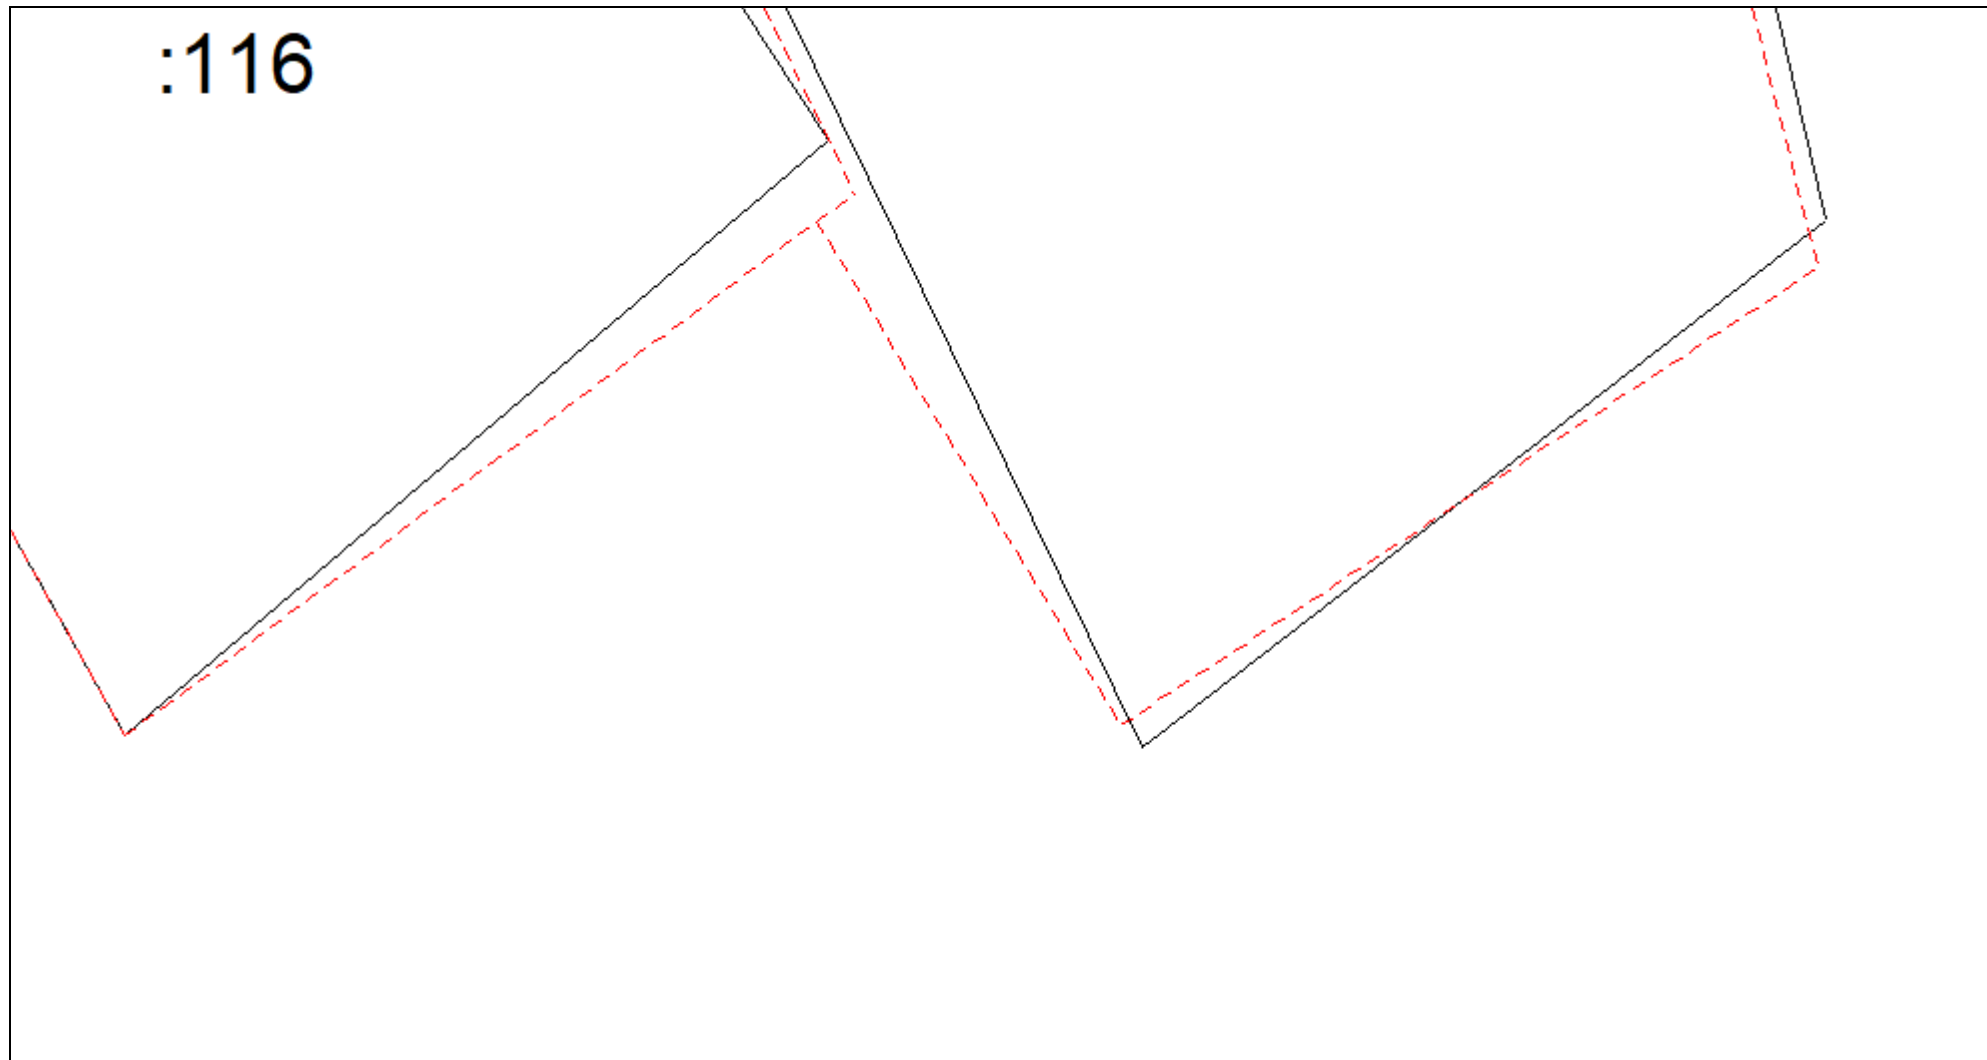


Масштаб 1:200

Условные обозначения приведены на отдельной странице в конце раздела.

КАРТА-ПЛАН ТЕРРИТОРИИ
Схема границ земельных участков

Выносной лист №41

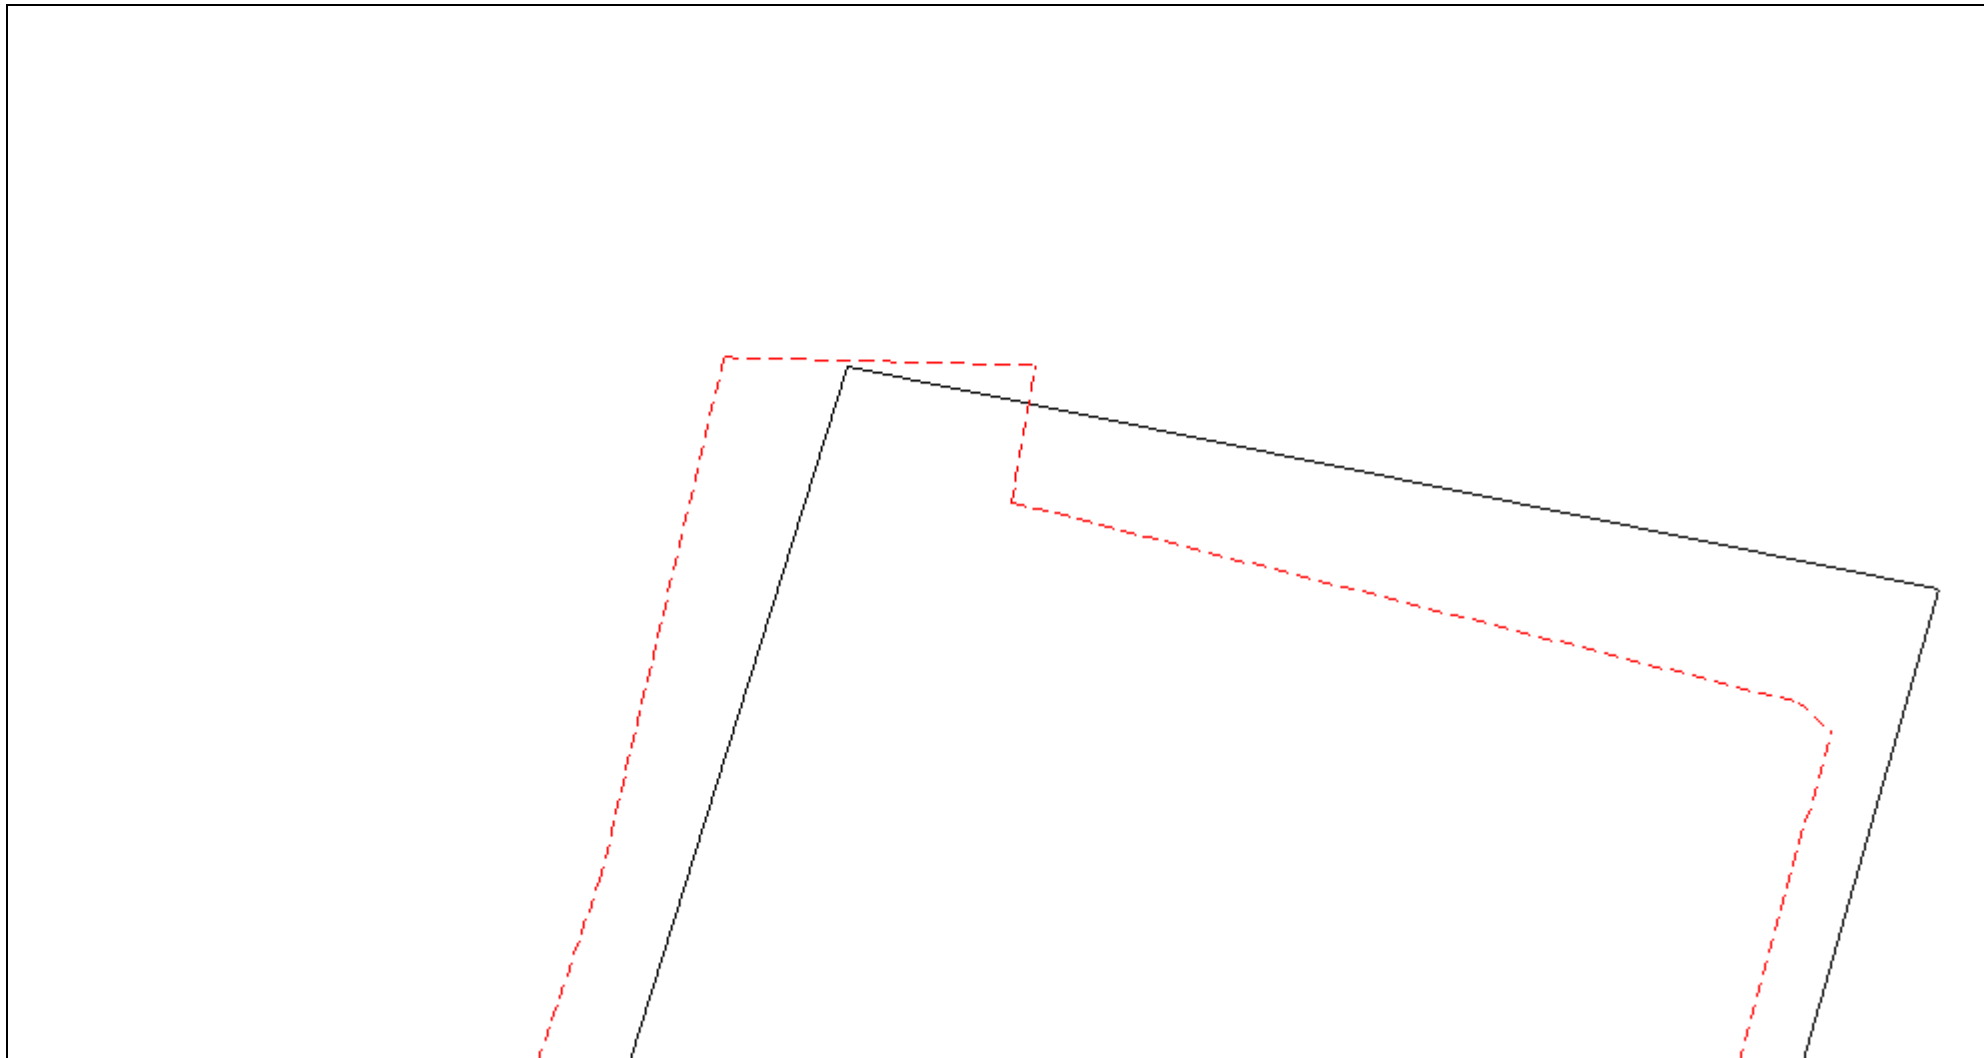

Масштаб 1:200

Условные обозначения приведены на отдельной странице в конце раздела.

КАРТА-ПЛАН ТЕРРИТОРИИ
Схема границ земельных участков

Выносной лист №42


:59

Масштаб 1:200

Условные обозначения приведены на отдельной странице в конце раздела.

КАРТА-ПЛАН ТЕРРИТОРИИ
Схема границ земельных участков

Выносной лист №43

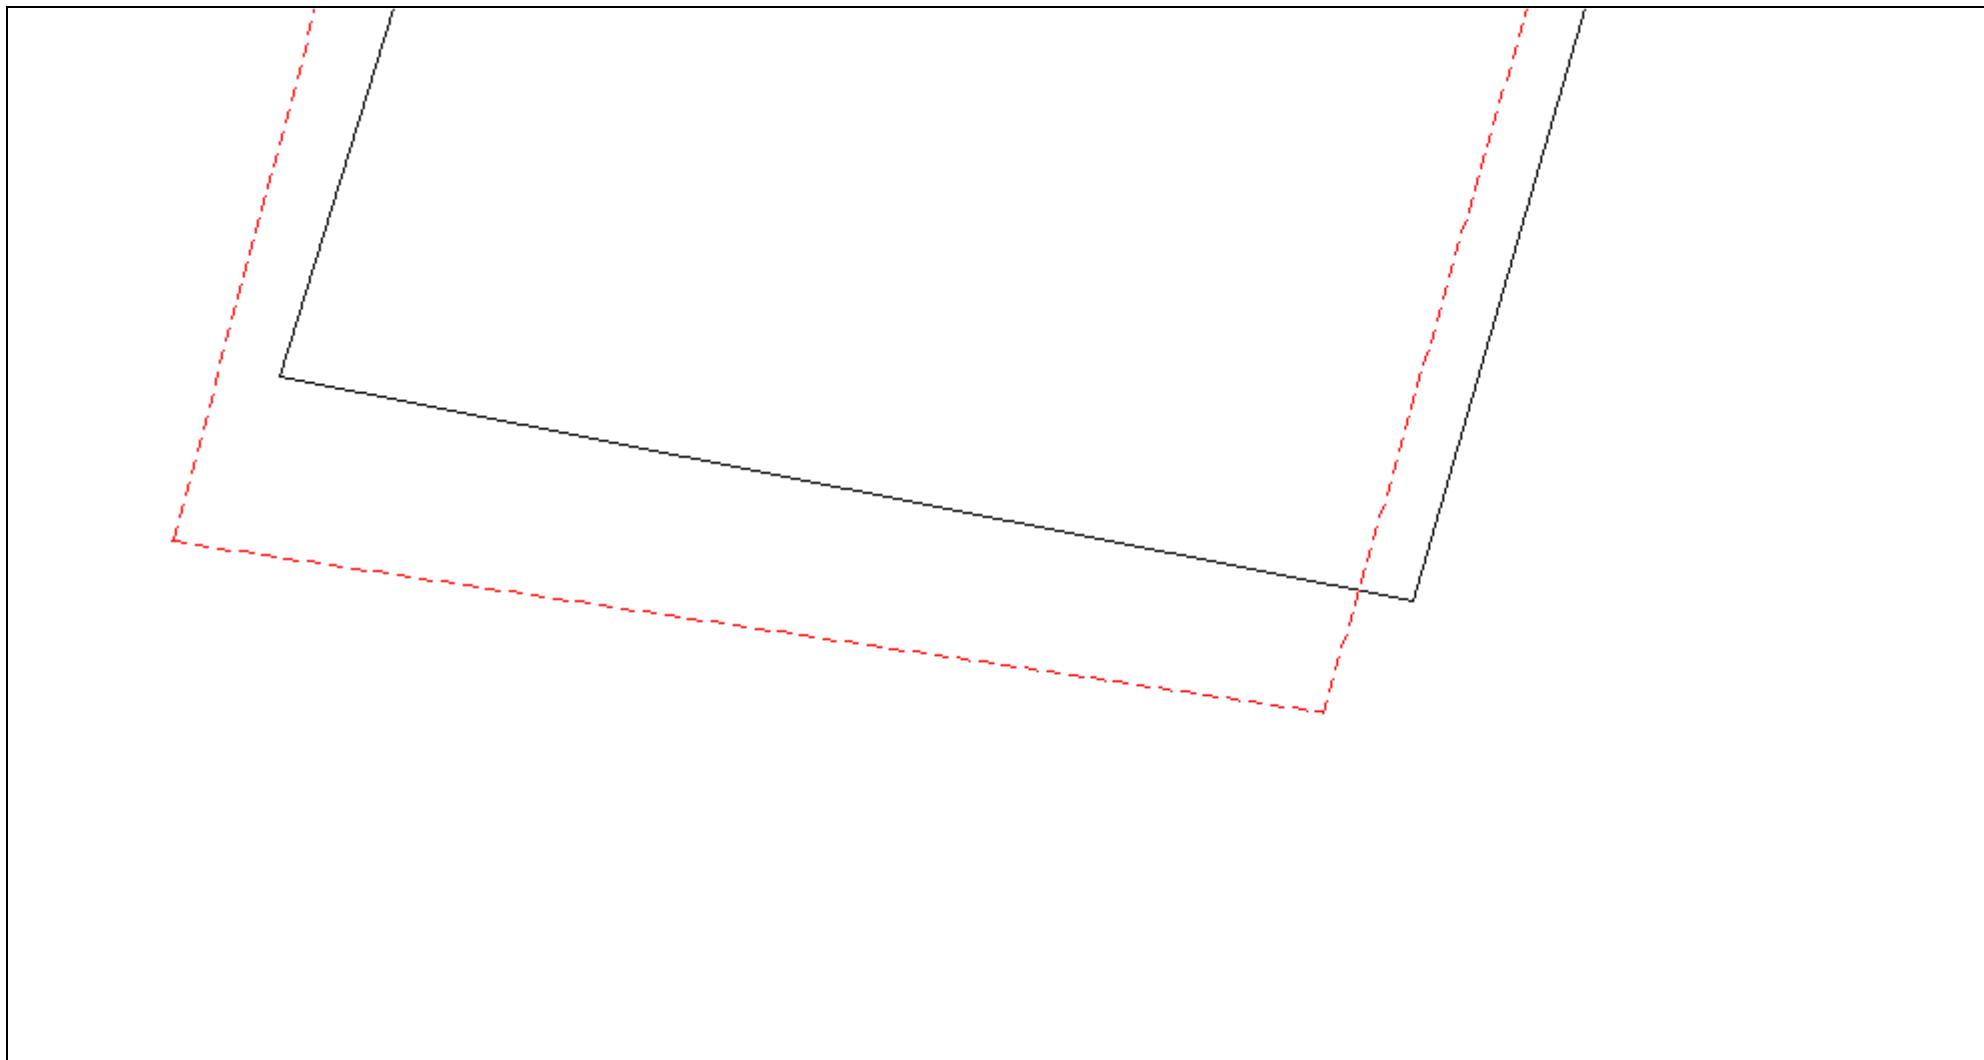

Масштаб 1:200

Условные обозначения приведены на отдельной странице в конце раздела.

КАРТА-ПЛАН ТЕРРИТОРИИ


Схема границ земельных участков

Условные обозначения:

- | | |
|-----------|---|
| — | – существующая часть границы земельного участка, |
| — | – вновь образованная или уточненная часть границы земельного участка, |
| ● | – характерная точка границы земельного участка, |
| — | – часть контура здания, сооружения, объекта незавершенного строительства, образованного проекцией существующего наземного конструктивного элемента здания, сооружения, объекта незавершенного строительства, |
| — | – часть контура здания, сооружения, объекта незавершенного строительства, образованного проекцией вновь образованного наземного конструктивного элемента здания, сооружения, объекта незавершенного строительства, |
| - - - - - | – часть контура здания, сооружения, объекта незавершенного строительства, образованного проекцией существующего надземного конструктивного элемента здания, сооружения, объекта незавершенного строительства, |
| - - - - - | – часть контура здания, сооружения, объекта незавершенного строительства, образованного проекцией вновь образованного надземного конструктивного элемента здания, сооружения, объекта незавершенного строительства, |
| - - - - - | – часть контура здания, сооружения, объекта незавершенного строительства, образованного проекцией существующего подземного конструктивного элемента здания, сооружения, объекта незавершенного строительства, |
| - - - - - | – часть контура здания, сооружения, объекта незавершенного строительства, образованного проекцией вновь образованного подземного конструктивного элемента здания, сооружения, объекта незавершенного строительства, |
| • | – характерная точка контура здания, |

КАРТА-ПЛАН ТЕРРИТОРИИ

Схема геодезических построений

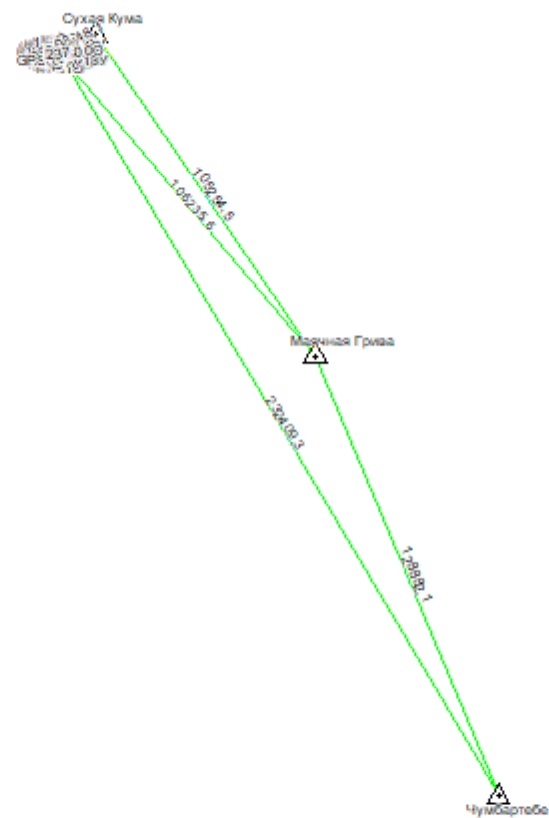

Условные обозначения приведены на отдельной странице в конце раздела.

КАРТА-ПЛАН ТЕРРИТОРИИ

Схема геодезических построений

Условные обозначения:

	– существующая часть границы земельного участка,		– вновь образованная или уточненная часть границы земельного участка,
	– характерная точка границы земельного участка,		– характерная точка контура здания,
	– часть контура здания, сооружения, объекта незавершенного строительства, образованного проекцией существующего наземного конструктивного элемента здания, сооружения, объекта незавершенного строительства,		– часть контура здания, сооружения, объекта незавершенного строительства, образованного проекцией вновь образованного наземного конструктивного элемента здания, сооружения, объекта незавершенного строительства,
	– часть контура здания, сооружения, объекта незавершенного строительства, образованного проекцией существующего надземного конструктивного элемента здания, сооружения, объекта незавершенного строительства,		– часть контура здания, сооружения, объекта незавершенного строительства, образованного проекцией вновь образованного надземного конструктивного элемента здания, сооружения, объекта незавершенного строительства,
	– часть контура здания, сооружения, объекта незавершенного строительства, образованного проекцией существующего подземного конструктивного элемента здания, сооружения, объекта незавершенного строительства,		– часть контура здания, сооружения, объекта незавершенного строительства, образованного проекцией вновь образованного подземного конструктивного элемента здания, сооружения, объекта незавершенного строительства,
	– пункт государственной геодезической сети,		– пункт опорной межевой сети,
	– направления геодезических построений при создании съемочного обоснования,		– направления геодезических построений при определении координат характерных точек границ земельного участка,
	контур здания, сооружения, объекта незавершенного строительства, размеры которого не могут быть переданы в масштабе графической части		контур сооружения, объекта незавершенного строительства, представляющий собой окружность, размеры которой не могут быть переданы в масштабе графической части